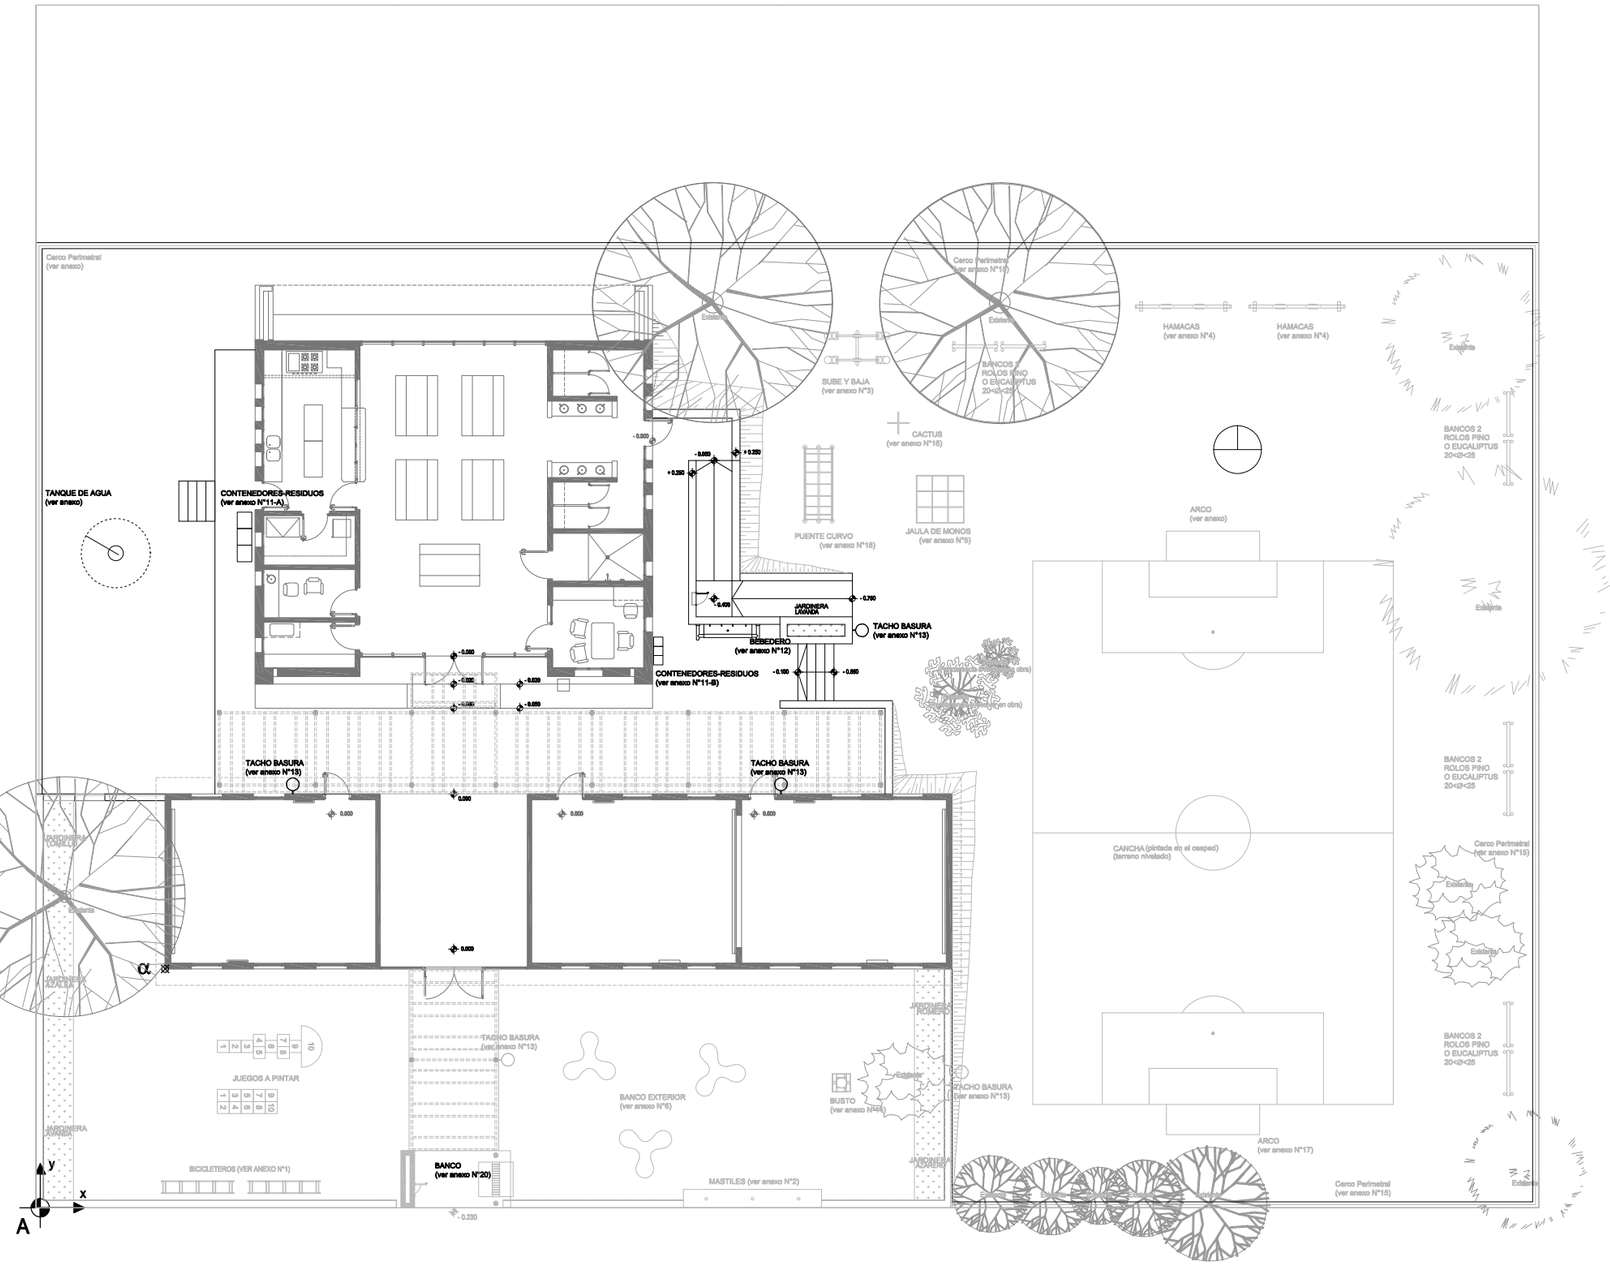
Cerco Perimetral
(ver anexo)
TANQUE DE AGUA
(ver anexo)
CONTENEDORES-RESIDUOS
(ver anexo N°11-A)
CONTENEDORES-RESIDUOS
(ver anexo N°11-B)
SUBE Y BAJA
(ver anexo N°3)
CACTUS
(ver anexo N°16)
PUENTE CURVO
(ver anexo N°18)
JAULA DE MONOS
(ver anexo N°5)
HAMACAS
(ver anexo N°4)
HAMACAS
(ver anexo N°4)
BANCOS 2
ROLOS PINO
O EUCALIPTUS
20<Ø<25
ARCO
(ver anexo)
JARDINERA
LAVANDA
BEBEDERO
(ver anexo N°12)
TACHO BASURA
(ver anexo N°13)
JARDINERA
CONICOS
JARDINERA
ROMERO
JARDINERA
LAVANDA
JARDINERA
AZAHER
TACHO BASURA
(ver anexo N°13)
TACHO BASURA
(ver anexo N°13)
JUEGOS A PINTAR
BANCO EXTERIOR
(ver anexo N°6)
BUSTO
(ver anexo N°21)
TACHO BASURA
(ver anexo N°13)
BICICLETEROS (VER ANEXO N°1)
BANCO
(ver anexo N°20)
MASTILES (ver anexo N°2)
CANCHA (pintada en el cesped)
(terreno nivelado)
ARCO
(ver anexo N°17)
Cerco Perimetral
(ver anexo N°15)
Existente
Existente
Existente