


Escuela 44

Ciudad de Florida


2 Ubicación área
No a escala

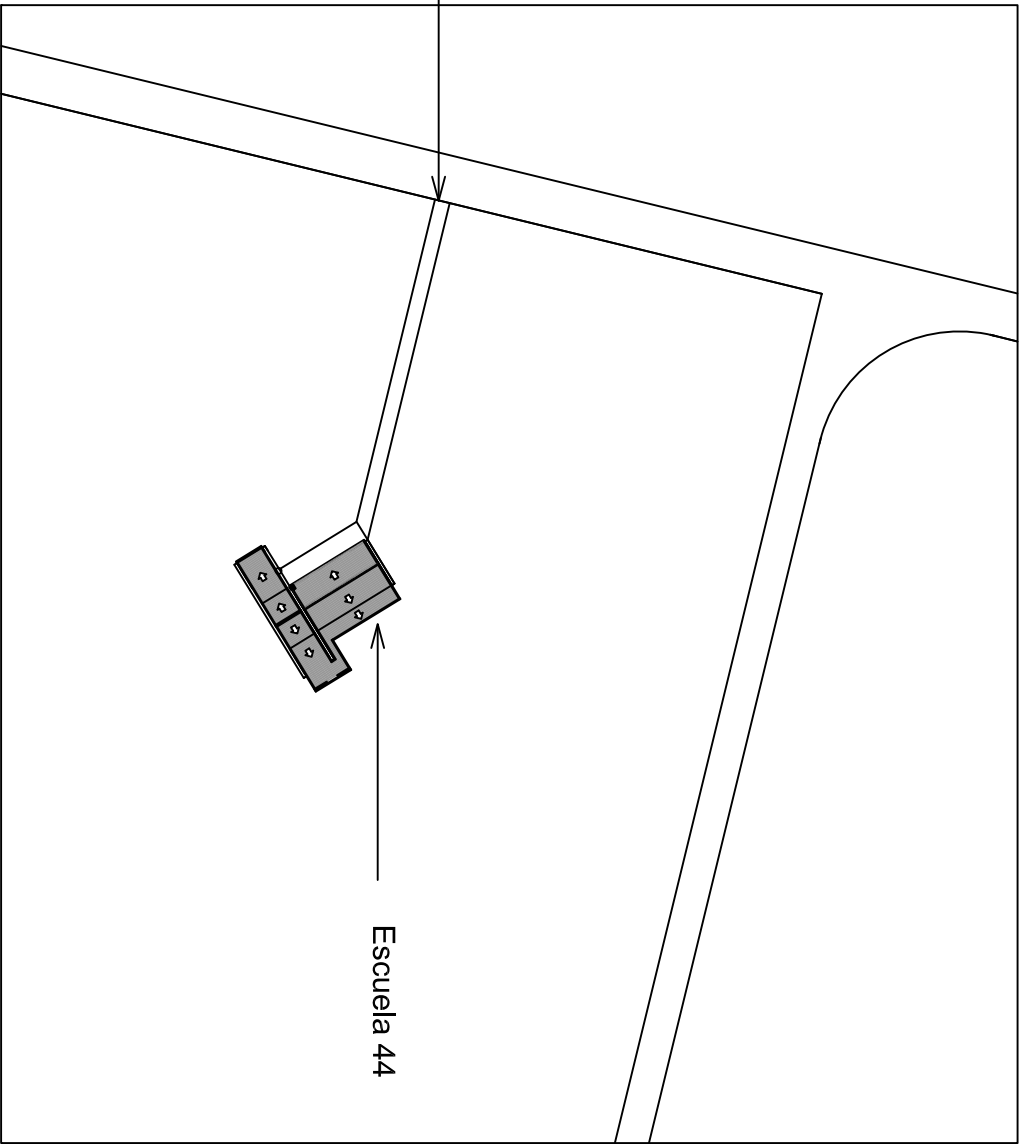


1 Plano de terreno
escala 1:1000



3 Ubicación terreno - foto aérea

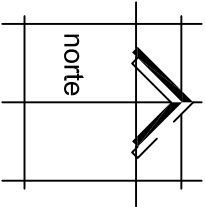

		CONSEJO DIRECTIVO CENTRAL	
ADMINISTRACIÓN NACIONAL DE EDUCACIÓN PÚBLICA		DIRECCIÓN SECTORIAL DE INFRAESTRUCTURA	
COMISIÓN DESECENTRALIZADA CANELONES COSTA			
OBRA:	Escuela 44	LOCALIDAD:	CERRO DE LA MACANA
	Cerro de La Macana, Florida	DEPARTAMENTO:	FLORIDA
FECHA:		12.02.2014	
ESCALA:		SIN ESCALA	
PLANO DE: Ubicación			
Planos de ubicación			
ARQUITECTO:	FIRMA:		
AYTE. de ARQTO.:	FIRMA:		
TECNICO:	ARG. ALEJANDRO RIVAS		
LAMINA Nro:		L 001	
U01			