



1 Corte transversal salón  
esc 1:50

2 Detalle cumbrera  
esc 1:10

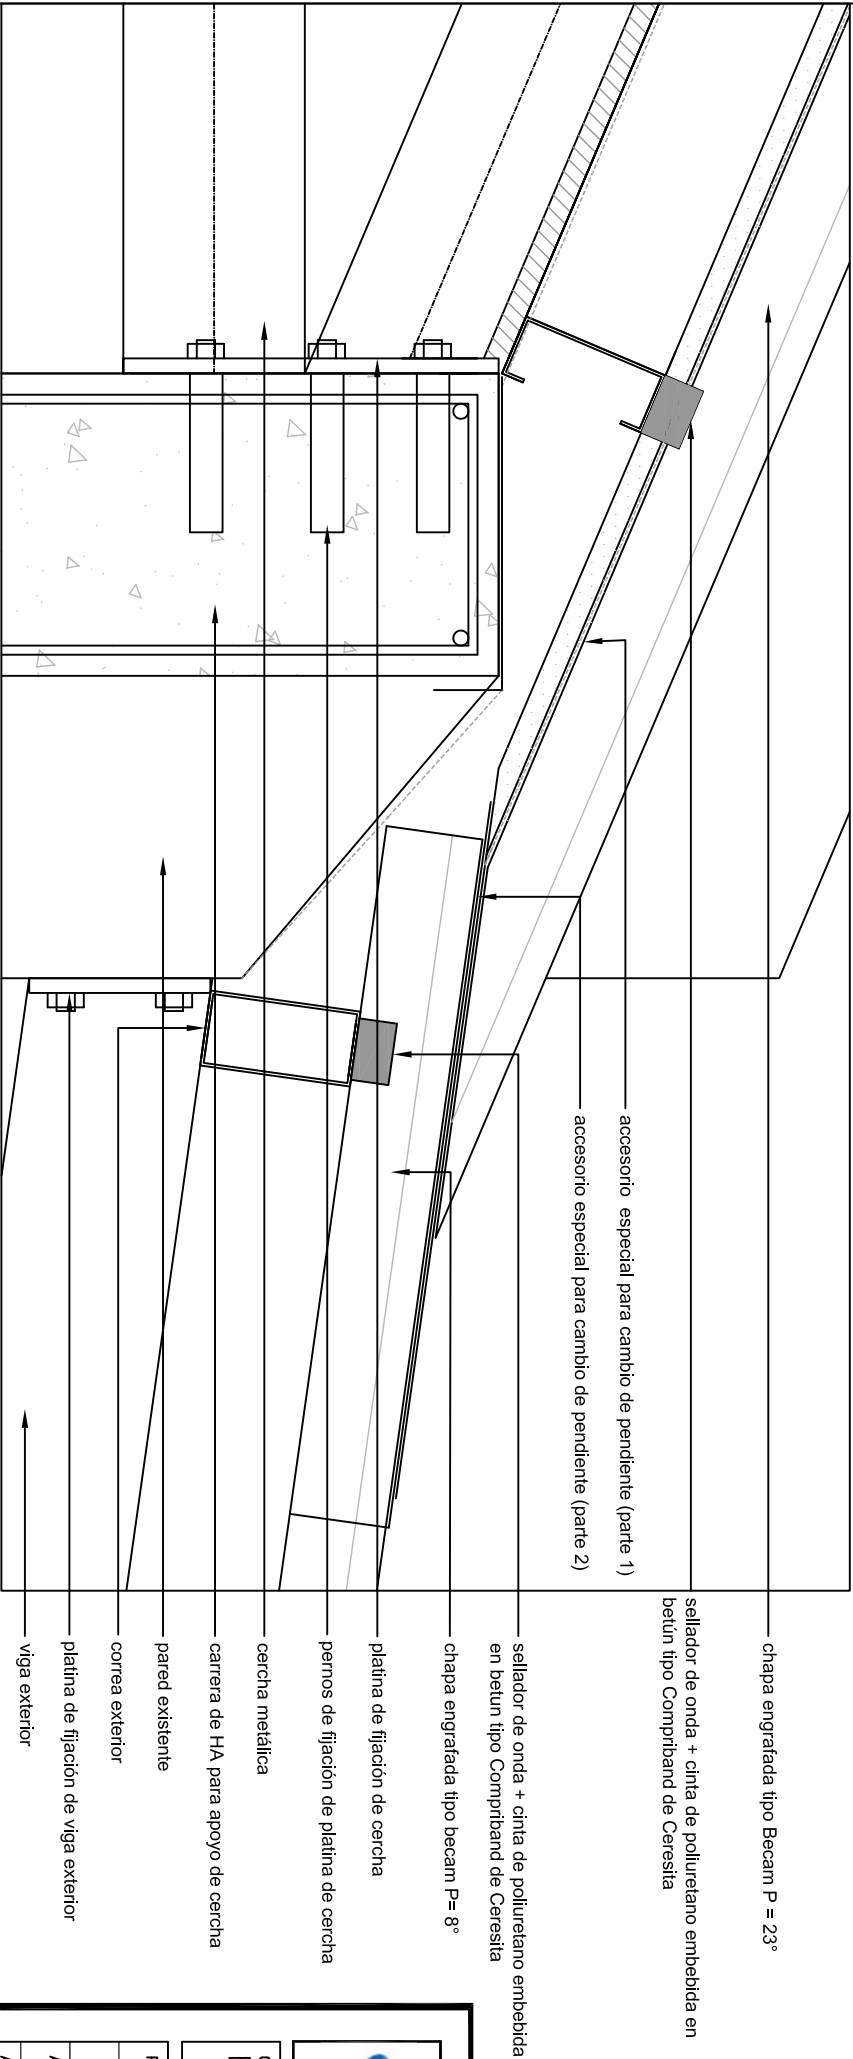

3 Detalle cambio de pendiente  
esc 1:5

		ADMINISTRACIÓN NACIONAL DE EDUCACIÓN PÚBLICA		CONSEJO DIRECTIVO CENTRAL	
OBRA: Escuela 44		LOCALIDAD: CERRO DE LA MACANA		FECHA: 12.02.2014	
Cerro de La Macana, Florida		DEPARTAMENTO: FLORIDA		ESCALA: 1 : 100	
COMISIÓN DESCENTRALIZADA CANELONES COSTA					
PLANO DE: Albañilería		LAMINA N°: L 004			
ARQUITECTO: FIRMA:		Detalles			
AYTE. de ARQTO.:					
TÉCNICO: ARG. ALEJANDRO RIVAS		FIRMA:			
		A2			