


TIPO

H1

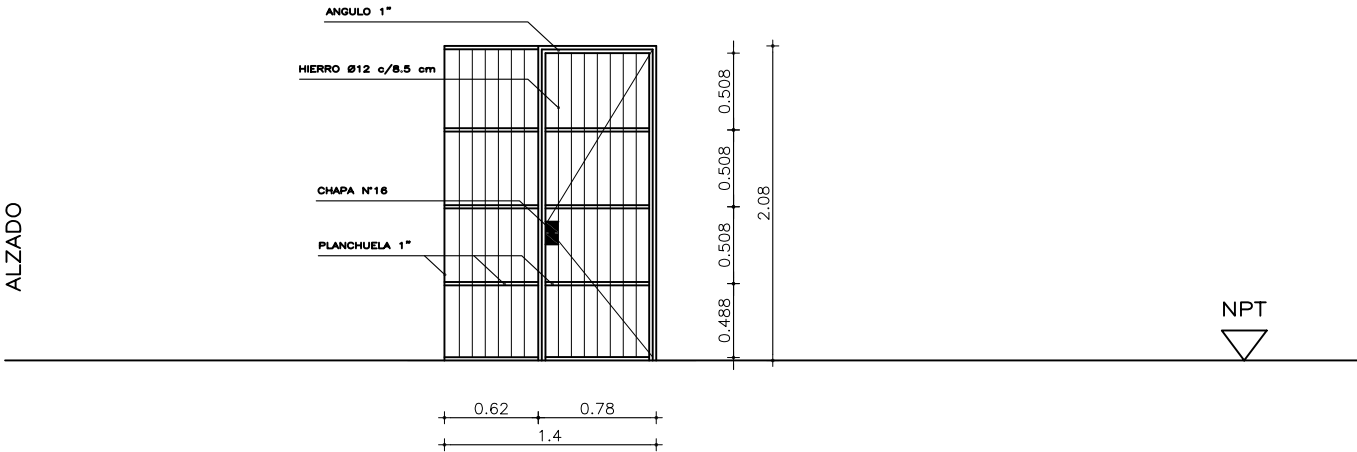

PLANTA

FECHA 05/2014	ESCALA 1:50	CARPINTERIA DE HIERRO
CANTIDAD	02	UBICACION: SSHH
MODULO DE ABRIR	BATIENTE	
MARCO	ANGULO 1"	
	PLANCHUELA 1"	
HOJA	ANGULO 1"	
CONTRAVIDRIO	-	
VIDRIO	-	
TERMINACION	2 MANOS FONDO ANTIOXIDO	
	2 MANOS ESMALTE (COLOR A DEFINIR)	
HERRAJES	3 POMELAS DE HIERRO 140 mm	
	1 CERRADURA DE SEGURIDAD "TIPO STAR" - DOBLE PALETA	
OBSERVACIONES	SIMPLE CONTACTO	

ESCUELA N° 93

ADMINISTRACION NACIONAL  
DE EDUCACION PUBLICA  
CODICEN

DIRECCIÓN SECTORIAL DE  
INFRAESTRUCTURA  
COMISION DESCENTRALIZADA  
DE ANEP - RIVERA

ARQ. PROYECTISTA:

ARQ. FERNANDO DUARTE DUTILH