


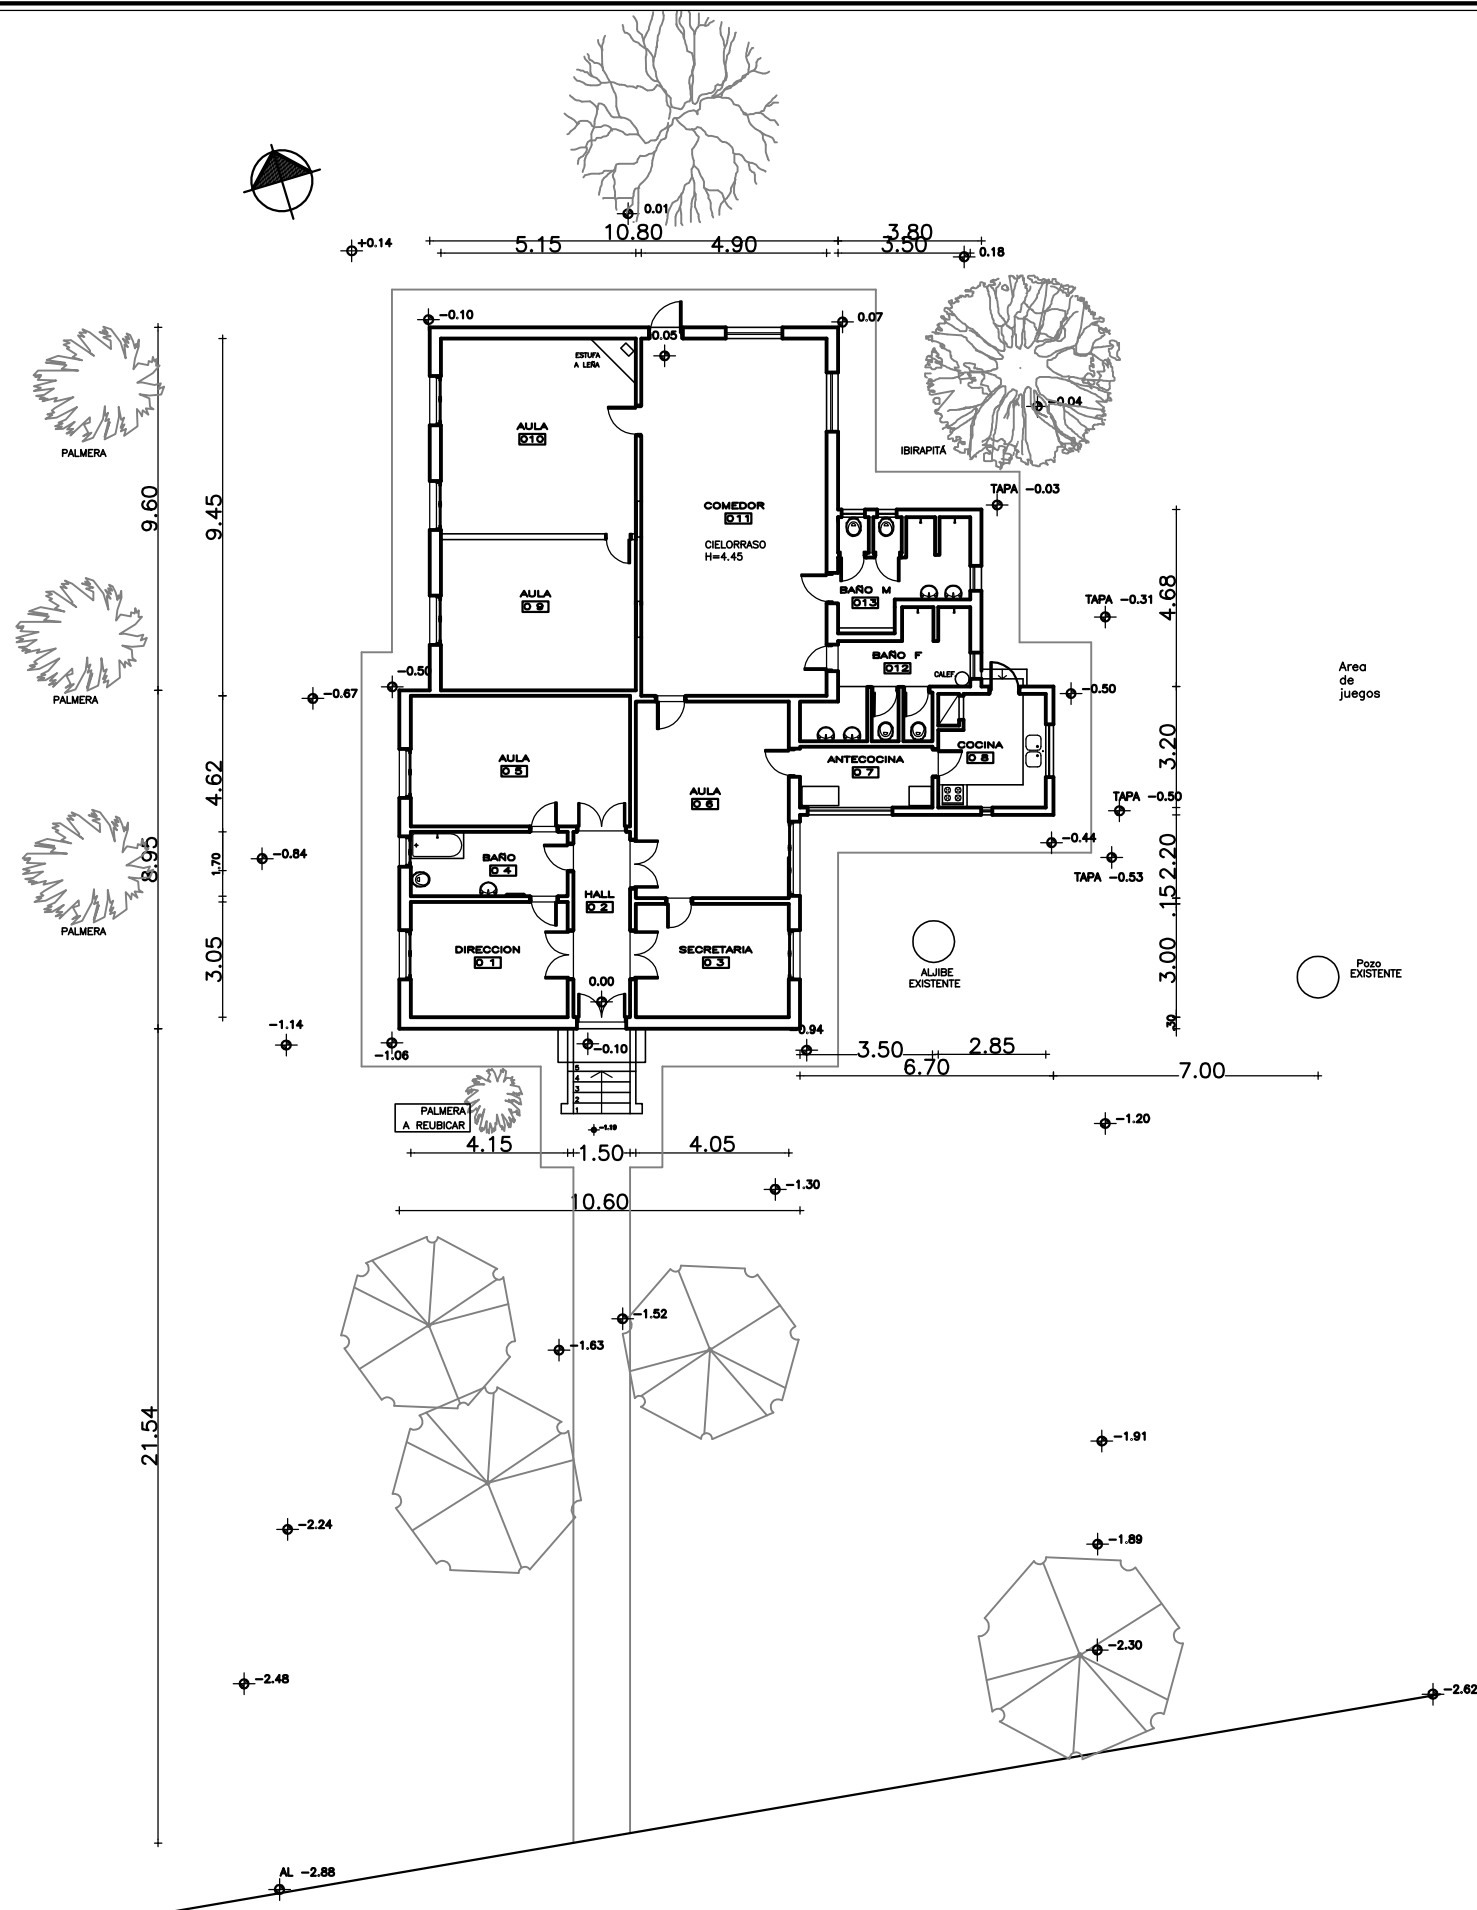

Concha de futbol



ADMINISTRACION NACIONAL
DE EDUCACION PUBLICA

CONSEJO DIRECTIVO CENTRAL
DIRECCIÓN SECTORIAL DE
INFRAESTRUCTURA

OBRA:
ESCUELA N°45
DIRECCION

LOCALIDAD:
PLAYA-VERDE
DEPARTAMENTO:
MALDONADO

FECHA:
MAY-2013
ESCALA:
1/200

PLANO DE:
PLANTA GENERAL
EXISTENTE

ARQUITECTO:
DANIEL DUHALDE

FIRMA:

AYTE. de ARQTO.:

TECNICO:

FIRMA:

LAMINA Nro:
L 14

A1