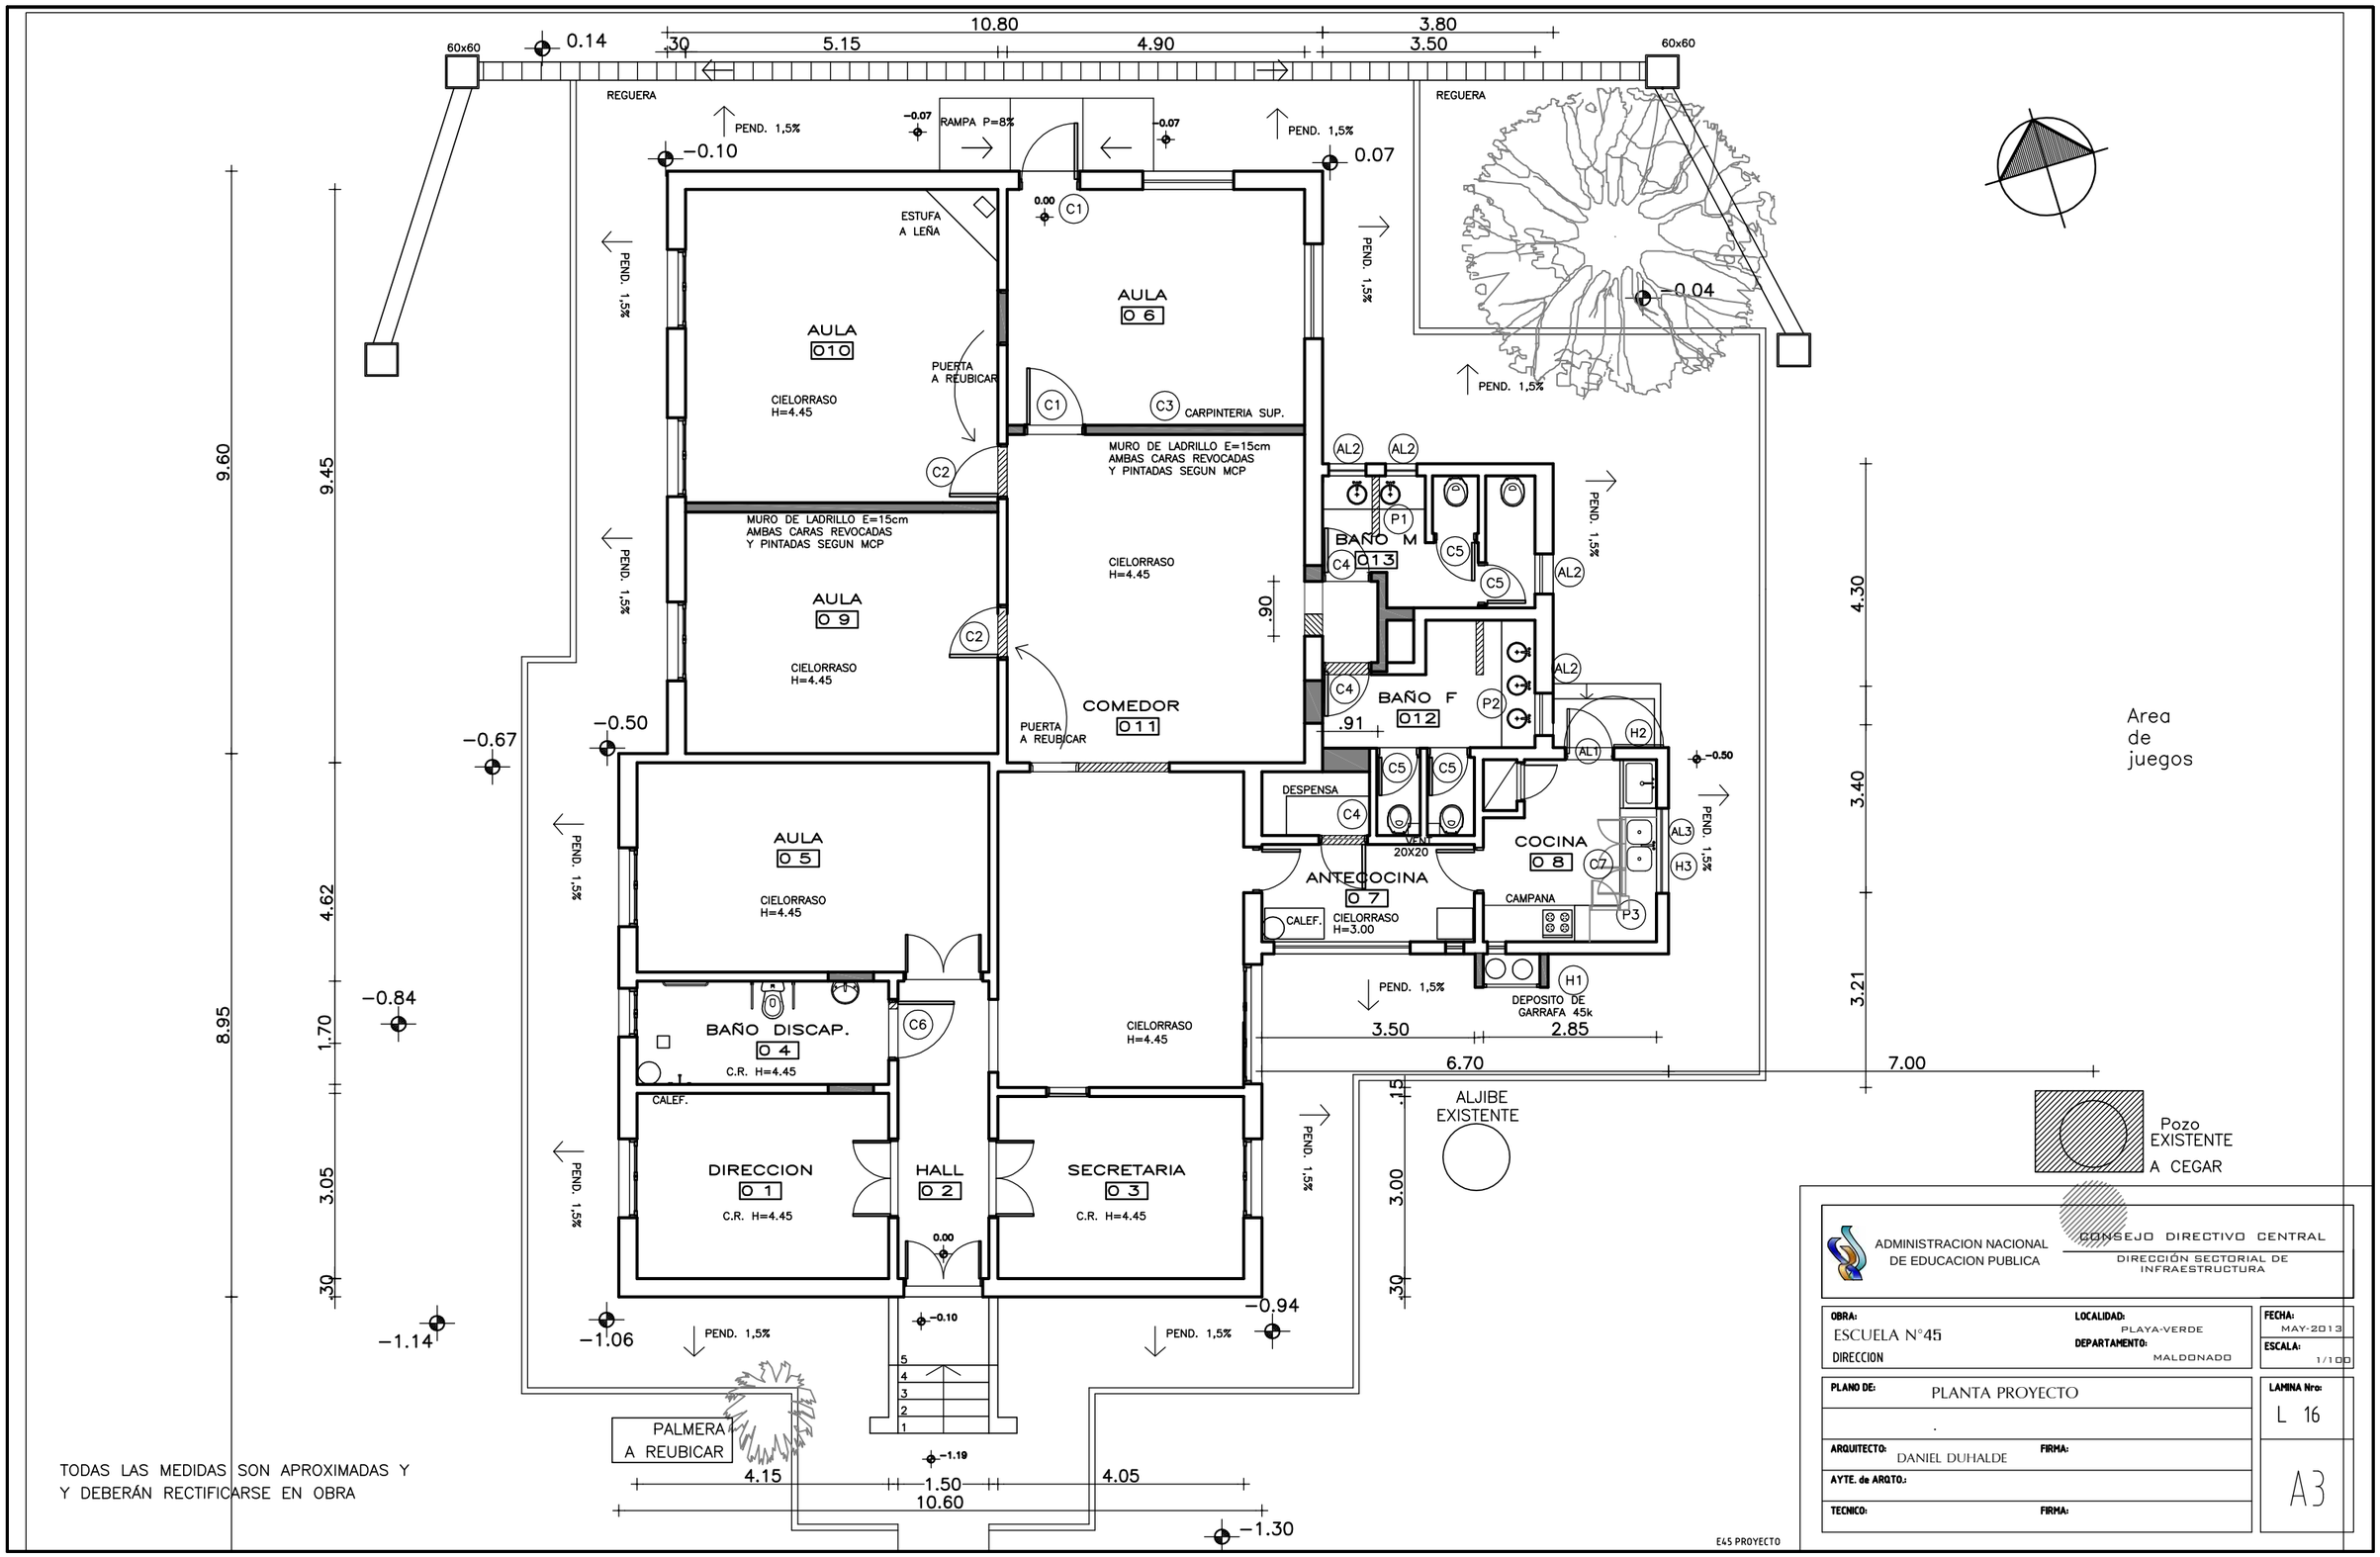

ADMINISTRACION NACIONAL DE EDUCACION PUBLICA

CONSEJO DIRECTIVO CENTRAL

DIRECCIÓN SECTORIAL DE INFRAESTRUCTURA

OBRA: ESCUELA N°45 DIRECCION	LOCALIDAD: PLAYA-VERDE DEPARTAMENTO: MALDONADO	FECHA: MAY-2013 ESCALA: 1/100
PLANO DE: PLANTA PROYECTO .		LAMINA Nro: L 16
ARQUITECTO: DANIEL DUHALDE	FIRMA:	A3
AYTE. de ARQTO.:		
TECNICO:	FIRMA:	