

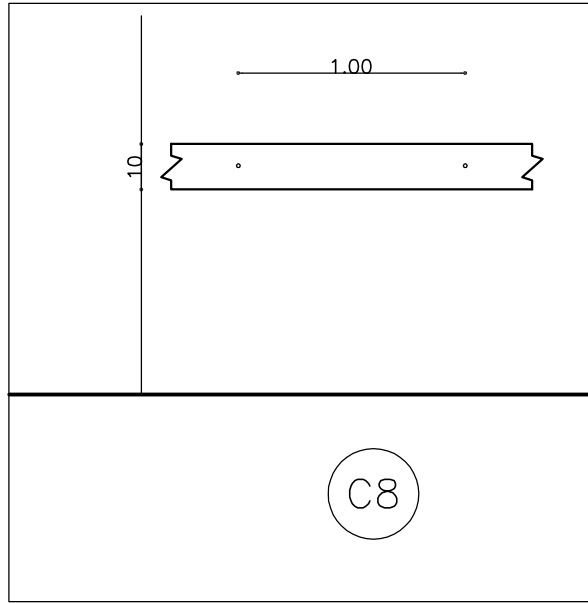


DETALLE

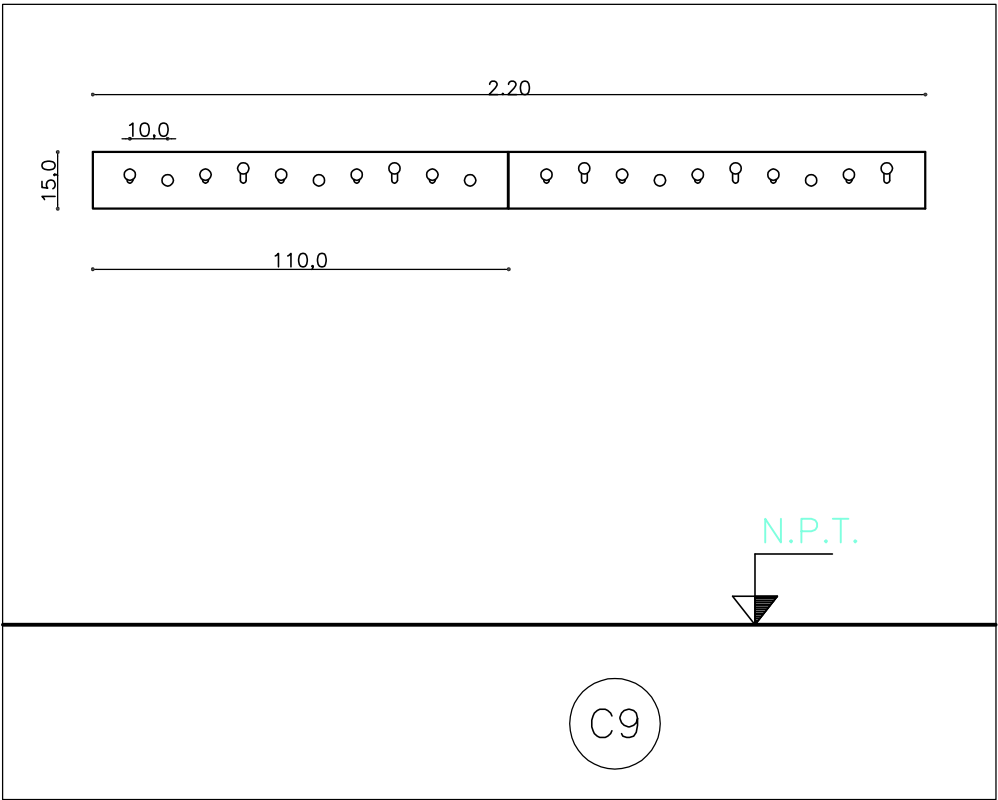


GUARDASILLAS

CURUPAY 4"x1"
TACO FISHER N°10
TORNILLO BRONCE
EN COMEDOR Y AULAS

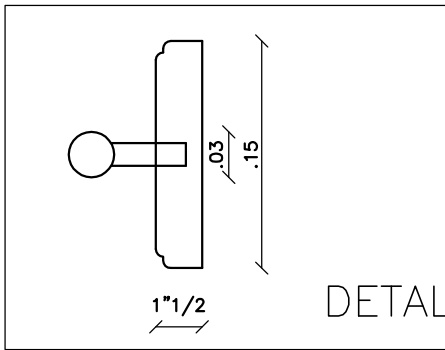

PERCHEROS


CEDRO 15cm x 4cm
AMURADO CON TACO FISHER N°10 (3 por unidad).

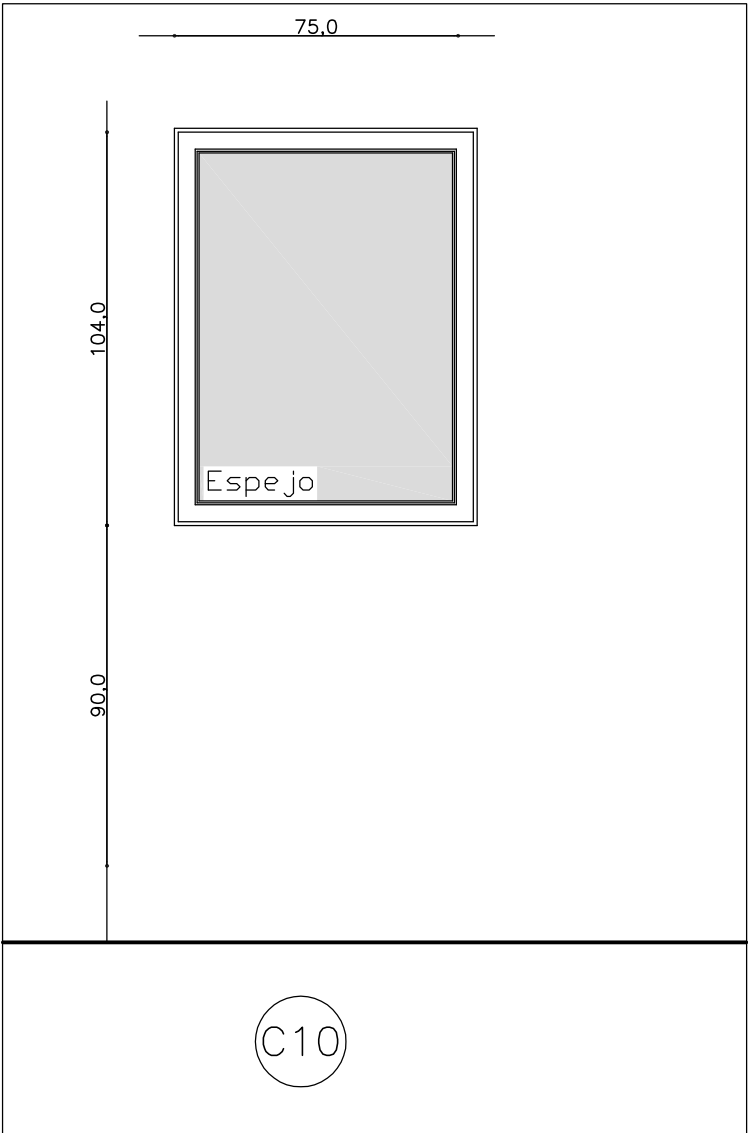

ESPEJO EN BAÑO DISCAPACITADO

VIDRIO ESPEJADO 6mm SIN IMPERFECCIONES
MARCO DE CEDRO 2" X 1/2"
AMURADO CON TACO FISHER N°10
INCLINACION 15°

NOTA :
TODAS LA MEDIDAS SE RECTIFICARÁN EN OBRA.
TODOS LOS TIPOS VENDRÁN PROVISTOS DE GRAPAS O SIMILARES PARA SU AMURE (1 C/ 60cm. O 3 COMO MÍNIMO EN CADA JAMBA PARA CADA LADO DE LA MAMPOSTERIA)

		ADMINISTRACION NACIONAL DE EDUCACION PUBLICA		CONSEJO DIRECTIVO CENTRAL DIRECCIÓN SECTORIAL DE INFRAESTRUCTURA	
OBRA: ESCUELA N°45		LOCALIDAD: PLAYA-VERDE		FECHA: MAY-2013	
DIRECCION		DEPARTAMENTO: MALDONADO		ESCALA: 1/50	
PLANO DE: CARPINTERIA		ARQUITECTO: DANIEL DUHALDE		FIRMA:	
AYTE. de ARQTO:		TECNICO:		FIRMA:	
LAMINA Nro: L 20				C3	