



Marco perfil "L" 1 1/2" Ventilacion permanente
Oreja p/candado tipo Papaiz 50 mm.
Hoja Chapa Doblada No.20 Falleba vertical interior
Terminacion: 2 manos antioxido + 2 esmalte brillo

(H1) DEPOSITO DE GARRAFA 45k

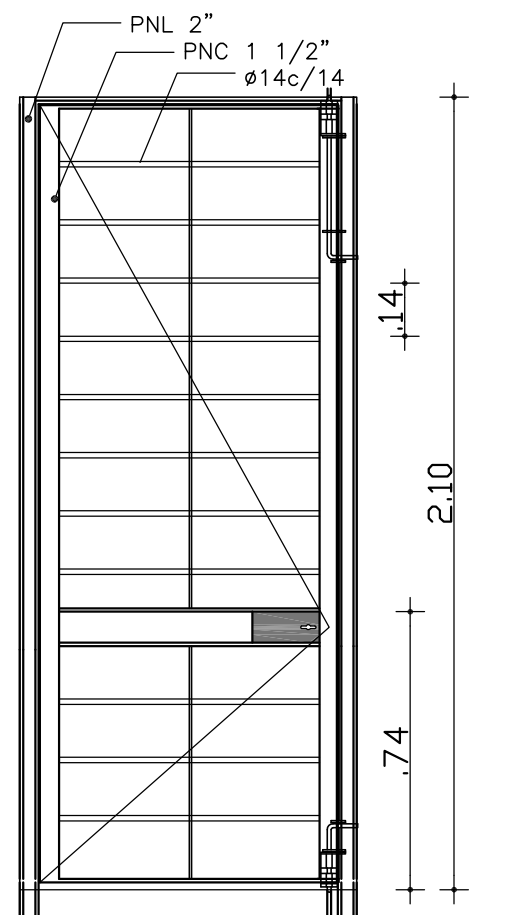


2 PASADORES C/CANDADO BRCE.
120mm C/2 LLAVES IGUALES C/U

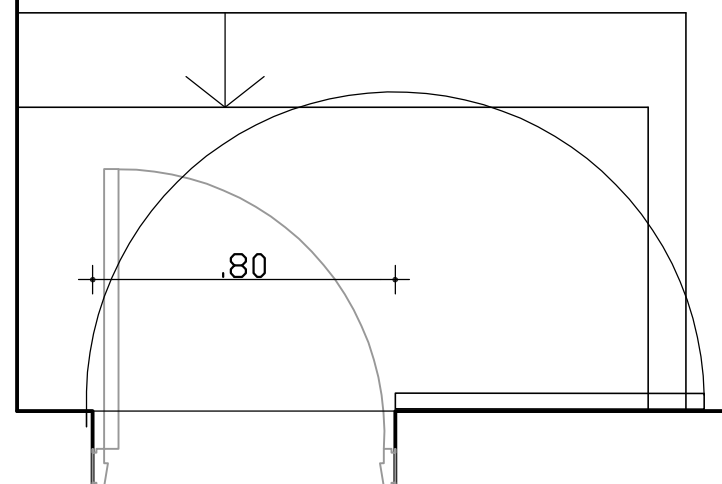


(H2) PUERTA REJA COCINA


CERROJO PALETA DOBLE
CAJA EN CHAPA 14 PINTADA
TIPO STAR JUNIOR C/2 LLAVES
3 BISAGRAS BRCE. 120mm
C/RULEMAN

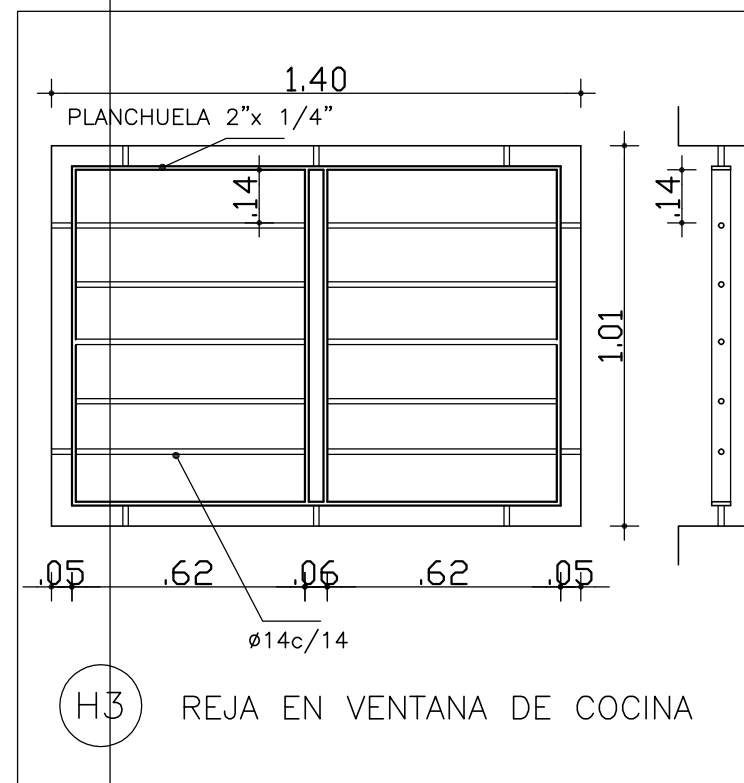

ESC. 1/20

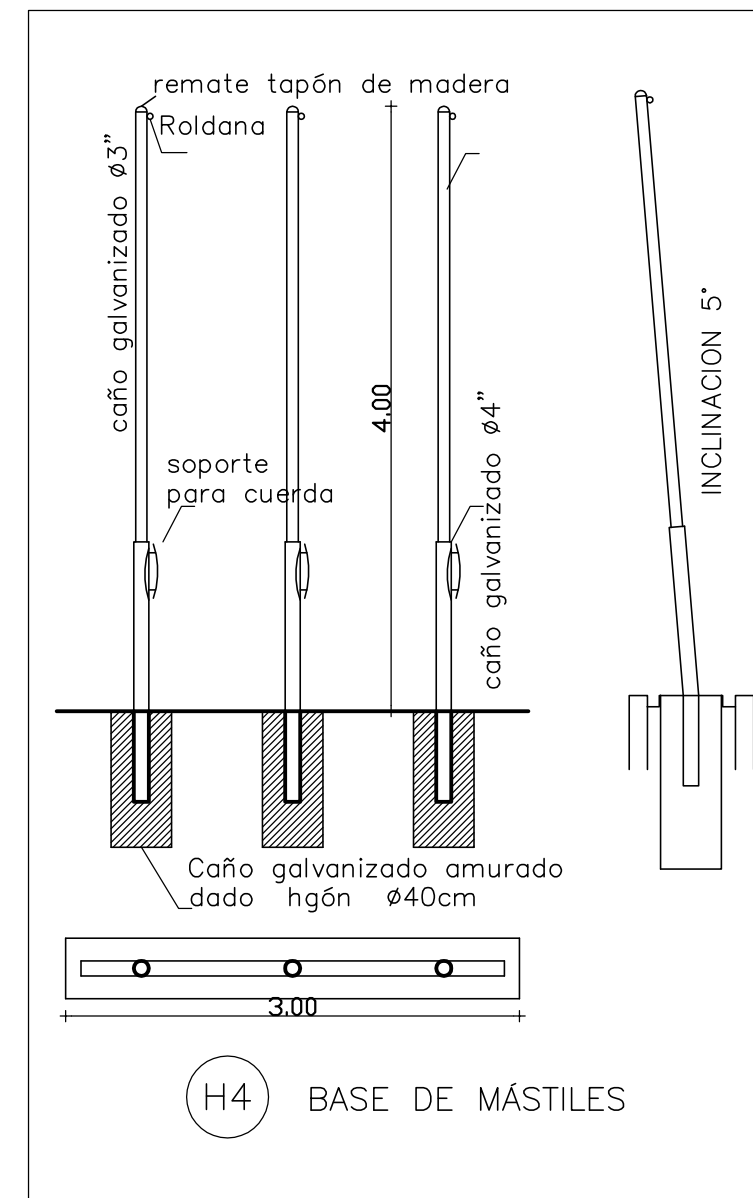

(H4) BASE DE MÁSTILES

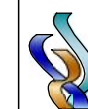

ADMINISTRACION NACIONAL
DE EDUCACION PUBLICA

CONSEJO DIRECTIVO CENTRAL

DIRECCIÓN SECTORIAL DE
INFRAESTRUCTURA

OBRA:
ESCUELA N°45
DIRECCION

LOCALIDAD:
PLAYA-VERDE
DEPARTAMENTO:
MALDONADO

FECHA:
MAY-2013
ESCALA:
1/50-20

PLANO DE: HERRERIA

LAMINA Nro:
L 29

ARQUITECTO: DANIEL DUHALDE

FIRMA:

AYTE. de ARQTO:

TECNICO:

FIRMA:

H1