




PROTECCIÓN VEREDA

CAÑO REDONDO GALVANIZADO 2" / VARILLA $\phi 19$ / 2 PLANCHUELAS 1" X 3/16"
AMURADO (mínimo 40cm por debajo de NPT)

1 MANOS DE ANTIÓXIDO

2 MANOS DE ESMALTE SINTÉTICO COLOR VERDE

RECIPIENTERS DE RESIDUOS

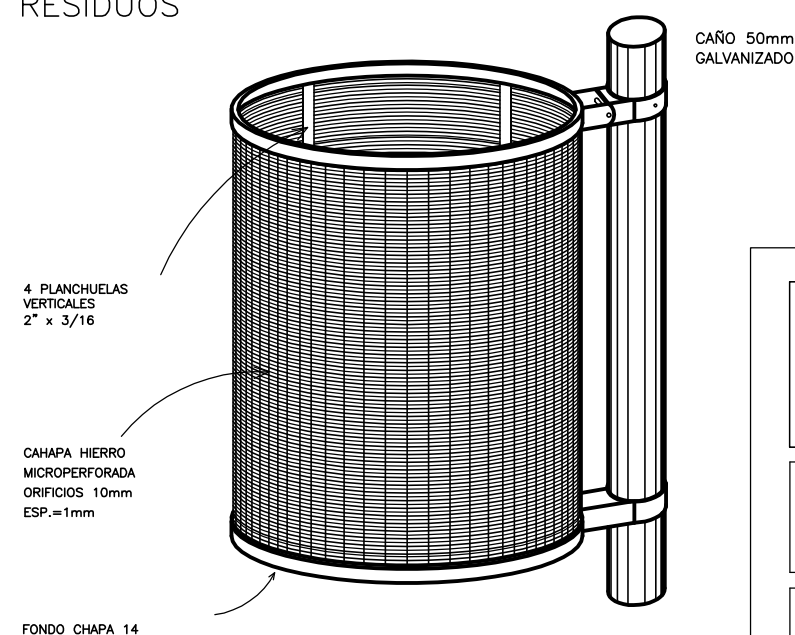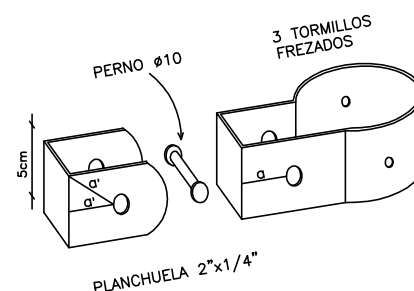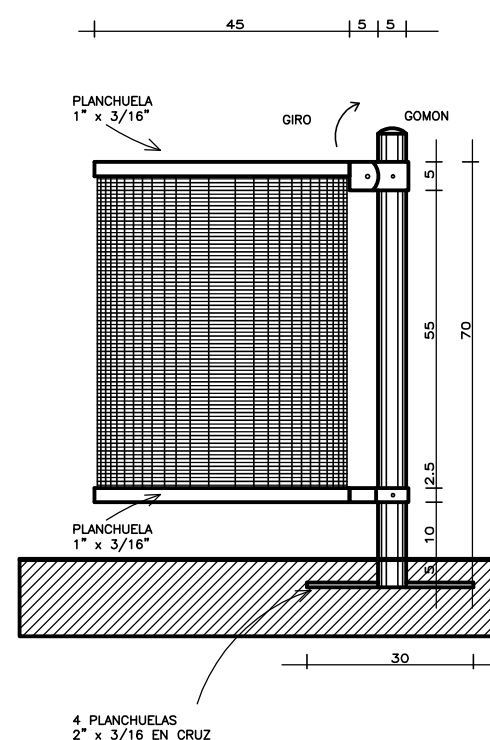

TERMINACION 1 MANO DE CONVERTIDOR Y 1 DE ANTIOXIDO Y TRES DE ESMALTE SINT. BRILLANTE

NOTA: SOLDADURAS PROLIJAS Y PULIDAS LAS REBARBAS

CANTIDAD : 1 COLOR VERDE + 1 COLOR NARANJA



ADMINISTRACION NACIONAL
DE EDUCACION PUBLICA

CONSEJO DIRECTIVO CENTRAL

DIRECCIÓN SECTORIAL DE
INFRAESTRUCTURA

OBRA:

ESCUELA N°45

DIRECCION

LOCALIDAD:

PLAYA-VERDE

DEPARTAMENTO:

MALDONADO

FECHA:

MAY-2013

ESCALA:

1/50

PLANO DE:

HERRERIA

ARQUITECTO:

DANIEL DUHALDE

FIRMA:

AYTE. de ARQTO.:

TECNICO:

FIRMA:

LAMINA Nro:

L 30

H2