



PILETON EN COCINA

ESC. 1/10

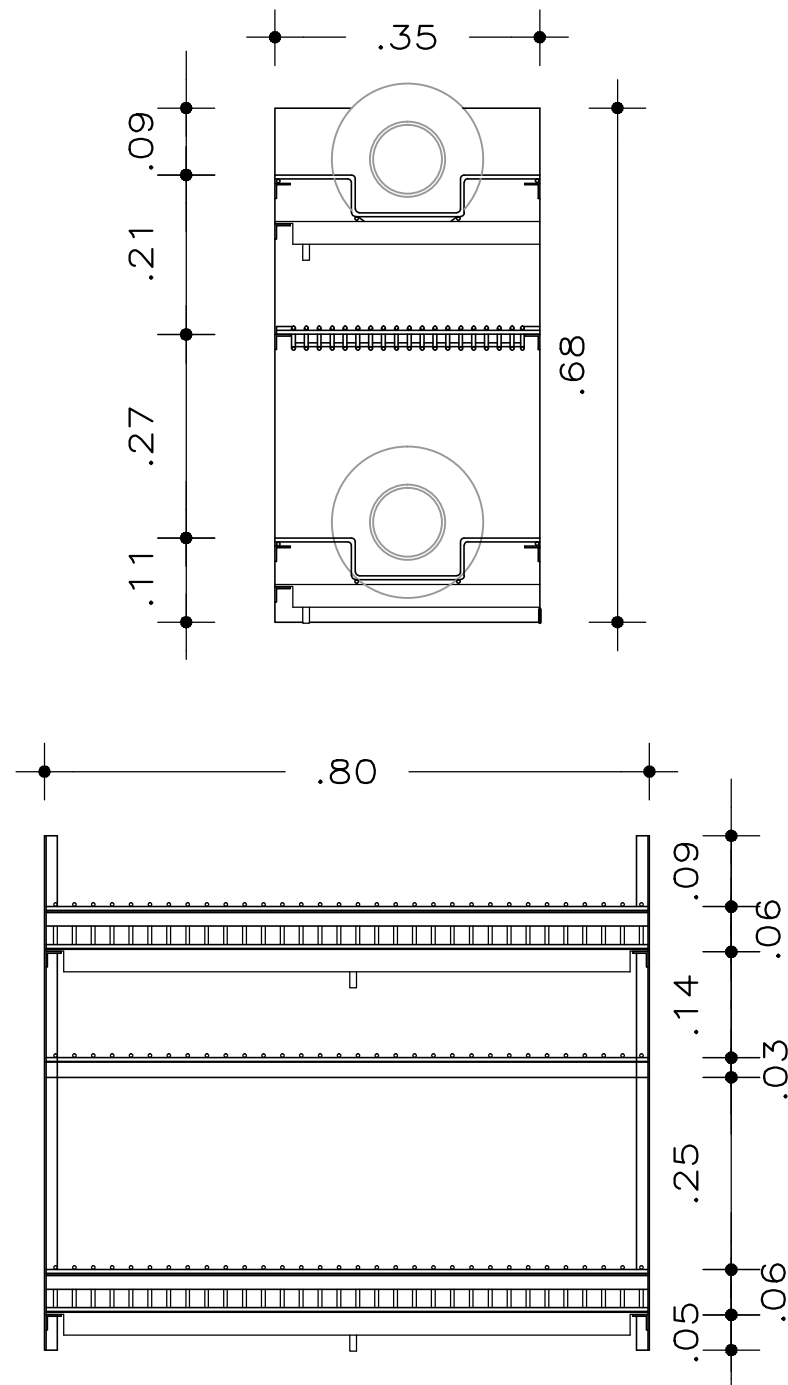

ESCURRIDOR

ESC. 1/5

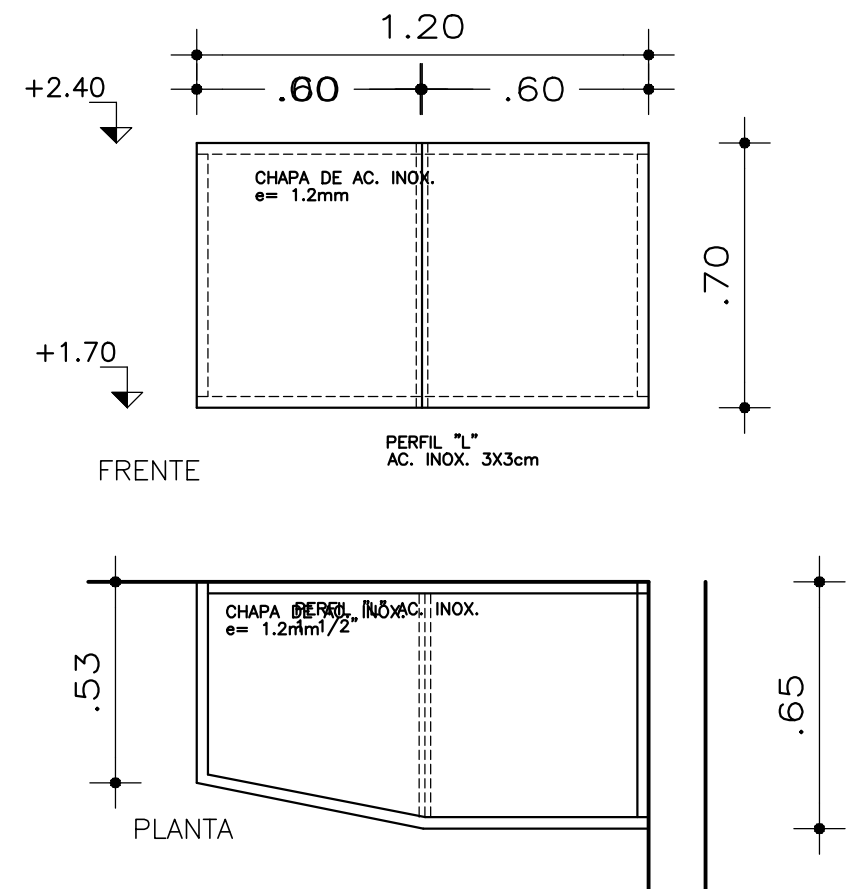


CAMPANA

ESC. 1/10

NOTA:

TODOS LOS ELEMENTOS DE LA HERRERIA DE ACERO INOXIDABLE DEBEN SER TRABAJADOS CON HERRAMIENTAS EXCLUSIVAMENTE PARA ESTE MATERIAL, NO SE ADMITE LA UTILIZACION DE LAS HERRAMIENTAS COMBINADAS CON LA HERRERIA TRADICIONAL. TODOS LOS ACCESORIOS, DEBERAN SER EN ACERO INOXIDABLE.

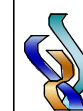

ADMINISTRACION NACIONAL
DE EDUCACION PUBLICA

CONSEJO DIRECTIVO CENTRAL

DIRECCIÓN SECTORIAL DE
INFRAESTRUCTURA

OBRA:
ESCUELA N°45
DIRECCION

LOCALIDAD:
PLAYA-VERDE
DEPARTAMENTO:
MALDONADO

FECHA:
MAY-2013
ESCALA:
1/10_1/5

PLANO DE:
ACERO INOXIDABLE

LAMINA Nro:
L 31

ARQUITECTO:
DANIEL DUHALDE

FIRMA:

AYTE. de ARQTO:

TECNICO:

FIRMA:

ACI