

OBRA:


ESCUELA N^a45 MALDONADO

ALUMINIO

L33

AL-2

CANTIDAD :4

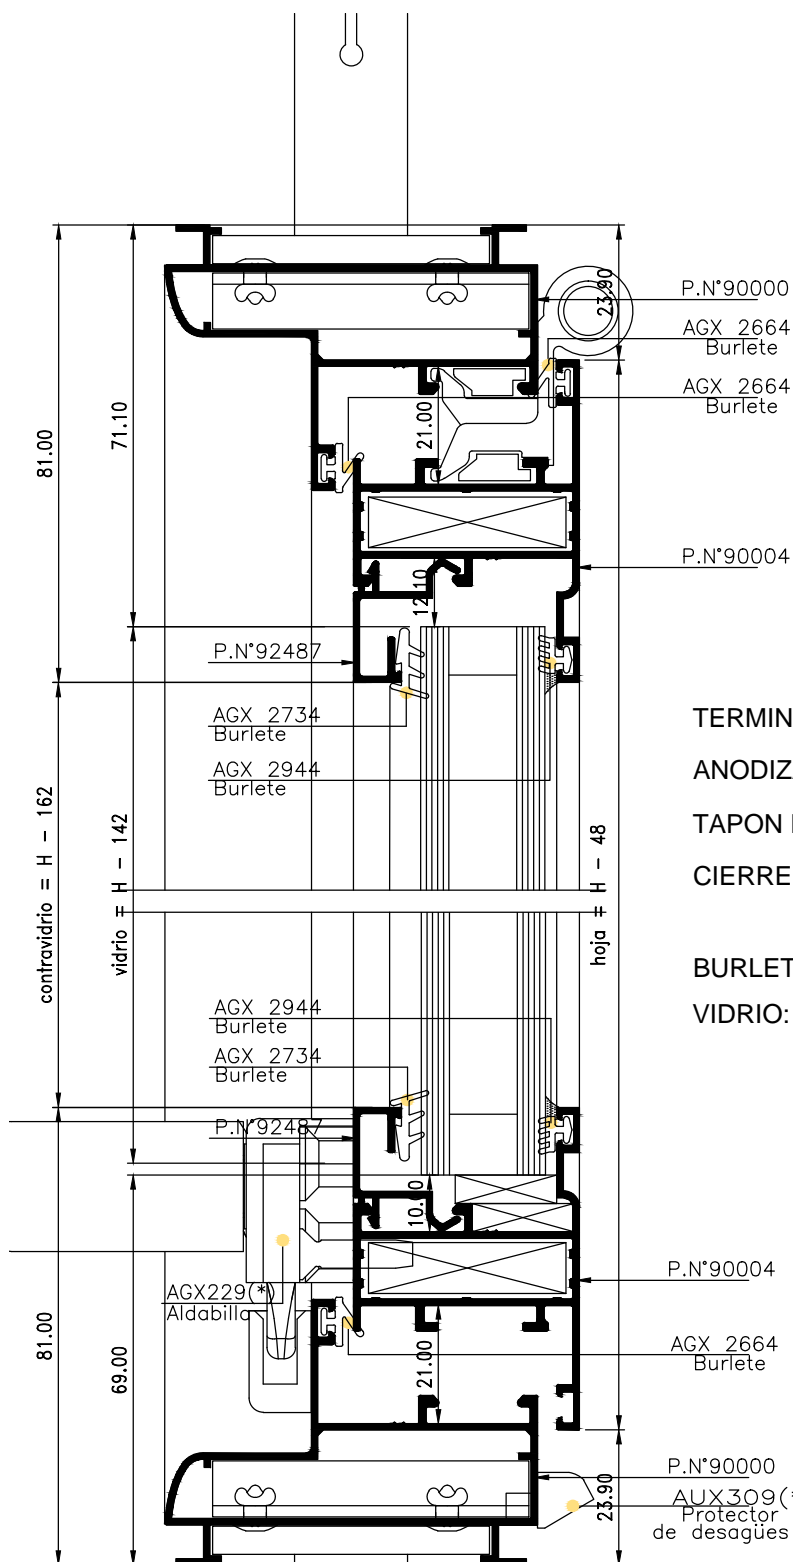

TERMINACION:

ANODIZADO NATURAL 10 micras MINIMO

TAPON DE TERMINACION

CIERRE TIPO SAPITO

BURLETE P/SELLADO

VIDRIO: ESPESOR: 6 mm

NOTA:

SE PODRÁ EJECUTAR CON OTRA MARCA DE
PERFILERIA DE ALUMINIO DE SIMILARES
CARACTERISTICAS Y PRESTACIONES.