


NOTA: TODAS LAS ABERTURAS ESTAN VISTAS DESDE EL EXTERIOR  
LAS CANTIDADES, DIMENSIONES Y EJES DE GIRO SE VERIFICARAN EN OBRA.

PLANILLAS - LAMINA L005

TIPO

C1  
—

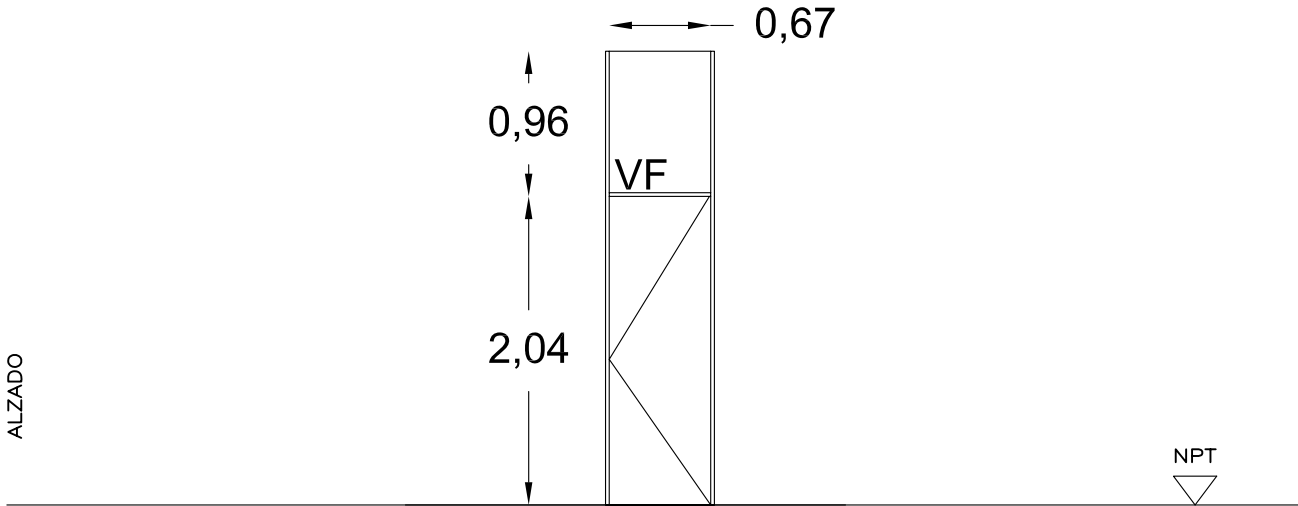

FECHA 02/2013	ESCALA 1:50	C A R P I N T E R I A   D E   M A D E R A
------------------	----------------	---

CANTIDAD	06 UBICACION: AULAS
MODO DE ABRIR	BATIENTE
MARCO	
HOJA	REPLANES_CEDRO-1/2" TABLERO_CEDRO-E=2"
CONTRAVIDRIO	CEDRO
VIDRIO	TRANSPARENTE-4MM
TERMINACION	1_MANO_SELLADOR 2_MANOS_ESMALTE_SATINADO
HERRAJES	3_POMELAS-140MM CERRADURA_POMO?_C/LLAVIN
OBSERVACIONES	TAPAJUNTA_CEDRO-2"X1CM

ESCUELA N° 5
--------------

 <b>ADMINISTRACIÓN NACIONAL DE EDUCACIÓN PÚBLICA</b>	<b>DIRECCIÓN SECTORIAL DE INFRAESTRUCTURA</b> <b>COMISION DESCENTRALIZADA DE ANEP - RIVERA</b>
---	---

ARQ. PROYECTISTA:	ARQ. FERNANDO DUARTE DUTILH
-------------------	-----------------------------