


NOTA: TODAS LAS ABERTURAS ESTAN VISTAS DESDE EL EXTERIOR  
LAS CANTIDADES, DIMENSIONES Y EJES DE GIRO SE VERIFICARAN EN OBRA.

PLANILLAS - LAMINA L006

TIPO

C2

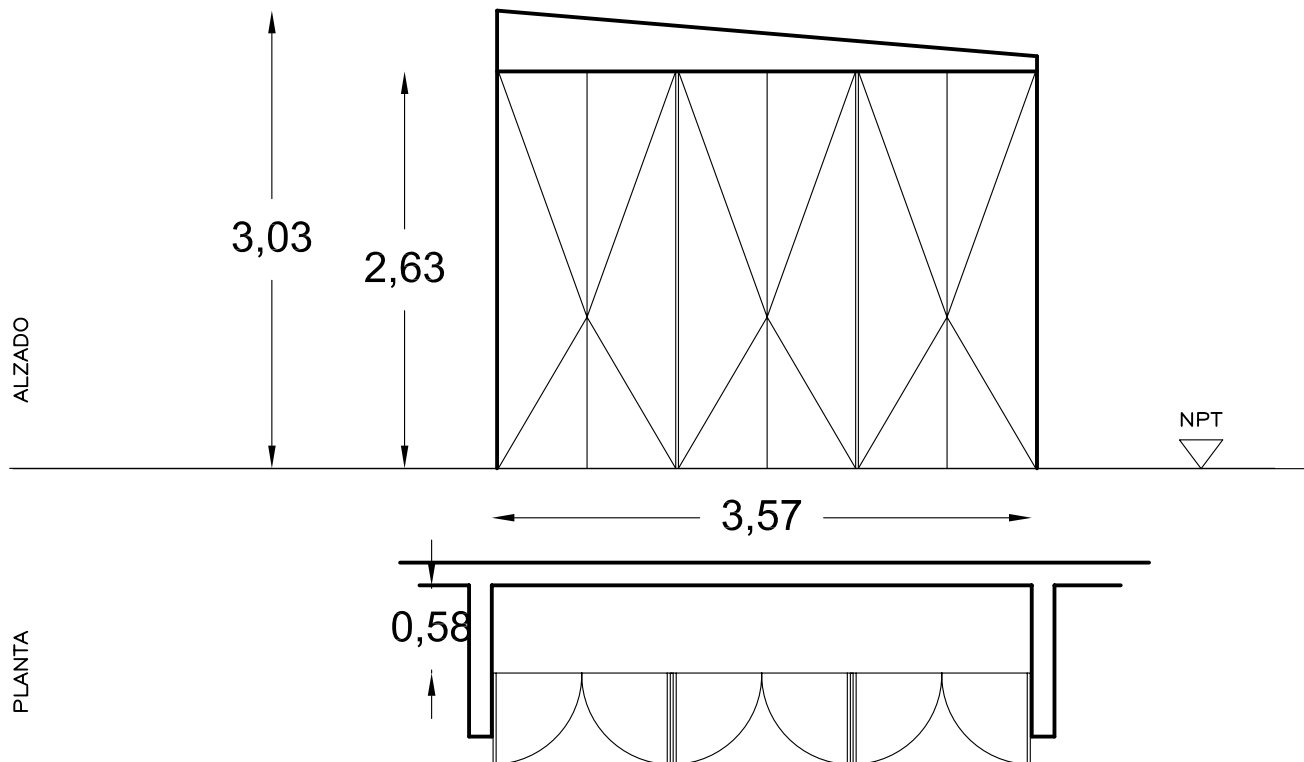

FECHA 02/2013	ESCALA 1:50	C A R P I N T E R I A   D E   M A D E R A
------------------	----------------	---

CANTIDAD	03	UBICACION: AULAS
MODO DE ABRIR	BATIENTE	
MARCO	CEDRO_2X3"	
HOJA	AGLOMERADO_MELAMINICO_AZUL_18MM	
	TAPACANTOS_COLOR_AZUL	
CONTRAVIDRIO		
VIDRIO		
TERMINACION	1_MANO_SELLADOR	
	3_MANOS_ESMALTE_AZUL	
HERRAJES	24_BISAGRAS_PRESION	
	3_CERRADURAS_C/LLAVE-TIRADORES_METALICOS	
OBSERVACIONES	5_HILERAS_ESTANTES_MELAM_BLANCO_18MM	

ESCUELA N° 5



ADMINISTRACIÓN NACIONAL  
DE EDUCACIÓN PÚBLICA

DIRECCIÓN SECTORIAL DE  
INFRAESTRUCTURA  
COMISION DESCENTRALIZADA  
DE ANEP - RIVERA

ARQ. PROYECTISTA:

ARQ. FERNANDO DUARTE DUTILH