



FACHADA

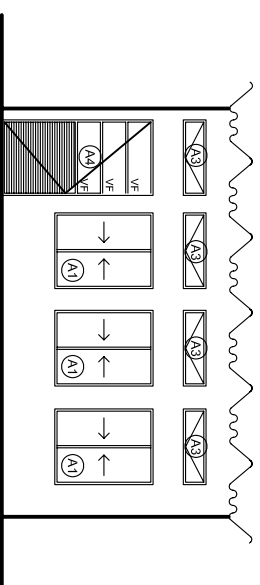

CORTE A-A

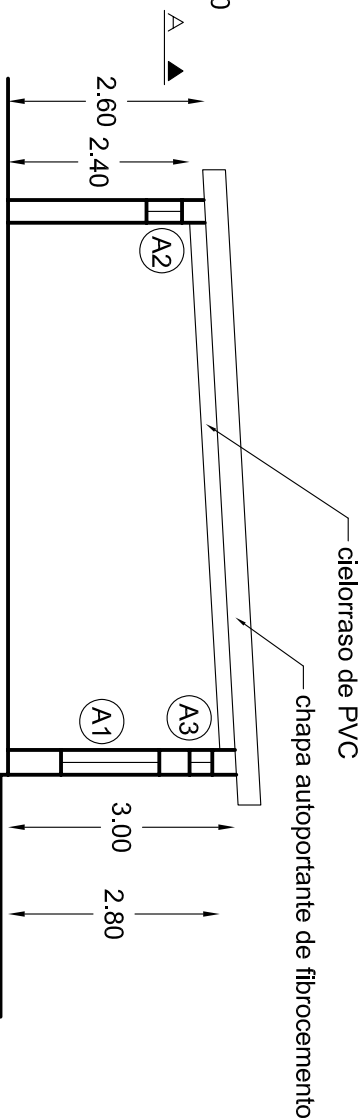

PLANTA

DIRECCIÓN SECTORIAL DE
INFRAESTRUCTURA
COMISION DESCENTRALIZADA
DE ANEP - RIVERA

ADMINISTRACIÓN NACIONAL
DE EDUCACIÓN PÚBLICA



OBRA: ESCUELA N° 120 LOCALIDAD: RIVERA
DIRECCION: DEPARTAMENTO: RIVERA

PLANO DE: ALBAÑILERIA

PLANTA, FACHADA Y CORTE

ARQUITECTO: FERRA

AYTE. de ARQUITO: FERRA

TECNICO: FERRA

FECHA: 02/2013
ESCALA: 1:100

L 002

A1