


NOTA: TODAS LAS ABERTURAS ESTAN VISTAS DESDE EL EXTERIOR
LAS CANTIDADES, DIMENSIONES Y EJES DE GIRO SE VERIFICARAN EN OBRA.

TIPO

A1
—

ALZADO

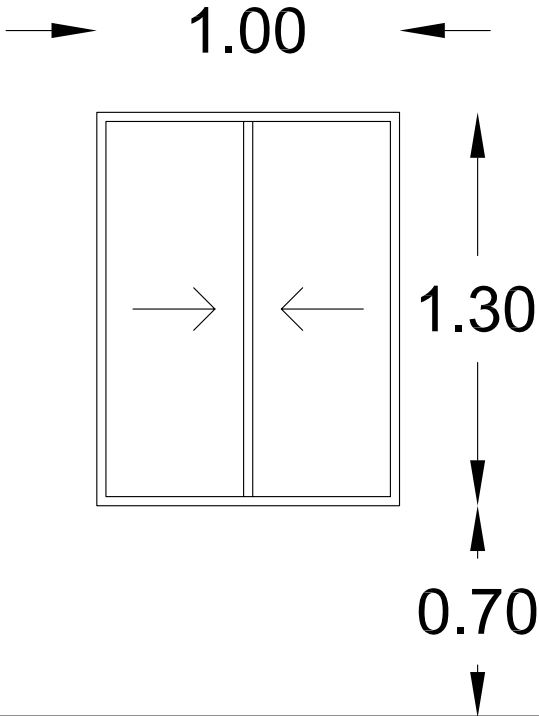

NPT
▽

FECHA 02/2013	ESCALA 1:25	C A R P I N T E R I A D E A L U M I N I O
------------------	----------------	---

CANTIDAD	03 UBICACION: AULA_5
MODO DE ABRIR	CORREDIZA
MARCO	PN*190-191
HOJA	PN*192-193-189
CONTRAVIDRIO	
VIDRIO	TRANSPARENTE_4MM
TERMINACION	ANODIZADO
HERRAJES	A110
OBSERVACIONES	SERIE_MECAI_STD

ESCUELA N° 120

DIRECCIÓN SECTORIAL DE
INFRAESTRUCTURA

COMISION DESCENTRALIZADA
DE ANEP - RIVERA

ARQ. PROYECTISTA: ARQ. FERNANDO DUARTE DUTILH