


NOTA: TODAS LAS ABERTURAS ESTAN VISTAS DESDE EL EXTERIOR  
LAS CANTIDADES, DIMENSIONES Y EJES DE GIRO SE VERIFICARAN EN OBRA.

PLANILLAS - LAMINA 005

TIPO 

A2  
—

ALZADO

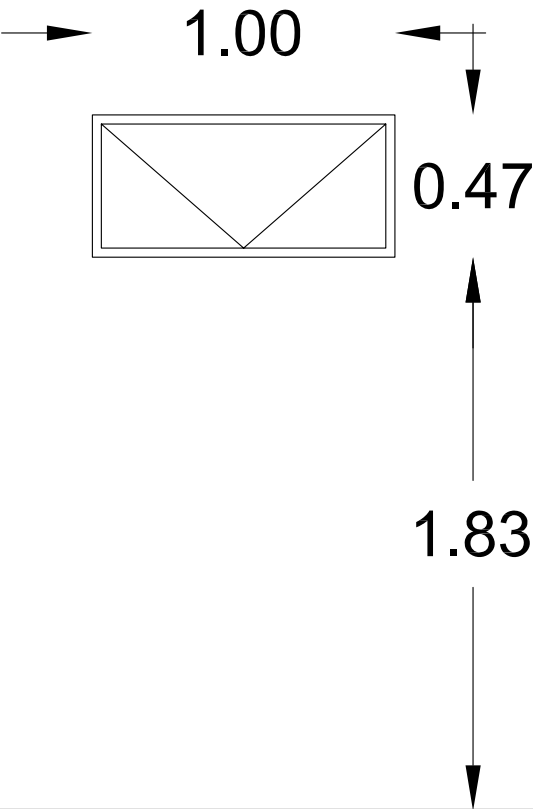

NPT  
▽

FECHA 02/2013	ESCALA 1:25	C A R P I N T E R I A   D E   A L U M I N I O
------------------	----------------	-----------------------------------------------

CANTIDAD	04 UBICACION: AULA_5
MODO DE ABRIR	PROYECCION
MARCO	PN*90000
HOJA	PN*90004
CONTRAVIDRIO	PN*92487
VIDRIO	TRANSPARENTE_4MM
TERMINACION	ANODIZADO
HERRAJES	AGX229-ALBADILLA
OBSERVACIONES	SERIE_PROBBA

ESCUELA N° 120

ADMINISTRACIÓN NACIONAL  
DE EDUCACIÓN PÚBLICA

DIRECCIÓN SECTORIAL DE  
INFRAESTRUCTURA

COMISION DESCENTRALIZADA  
DE ANEP - RIVERA

ARQ. PROYECTISTA: ARQ. FERNANDO DUARTE DUTILH