


NOTA: TODAS LAS ABERTURAS ESTAN VISTAS DESDE EL EXTERIOR  
LAS CANTIDADES, DIMENSIONES Y EJES DE GIRO SE VERIFICARAN EN OBRA.

PLANILLAS - LAMINA 007

TIPO


A4  
—

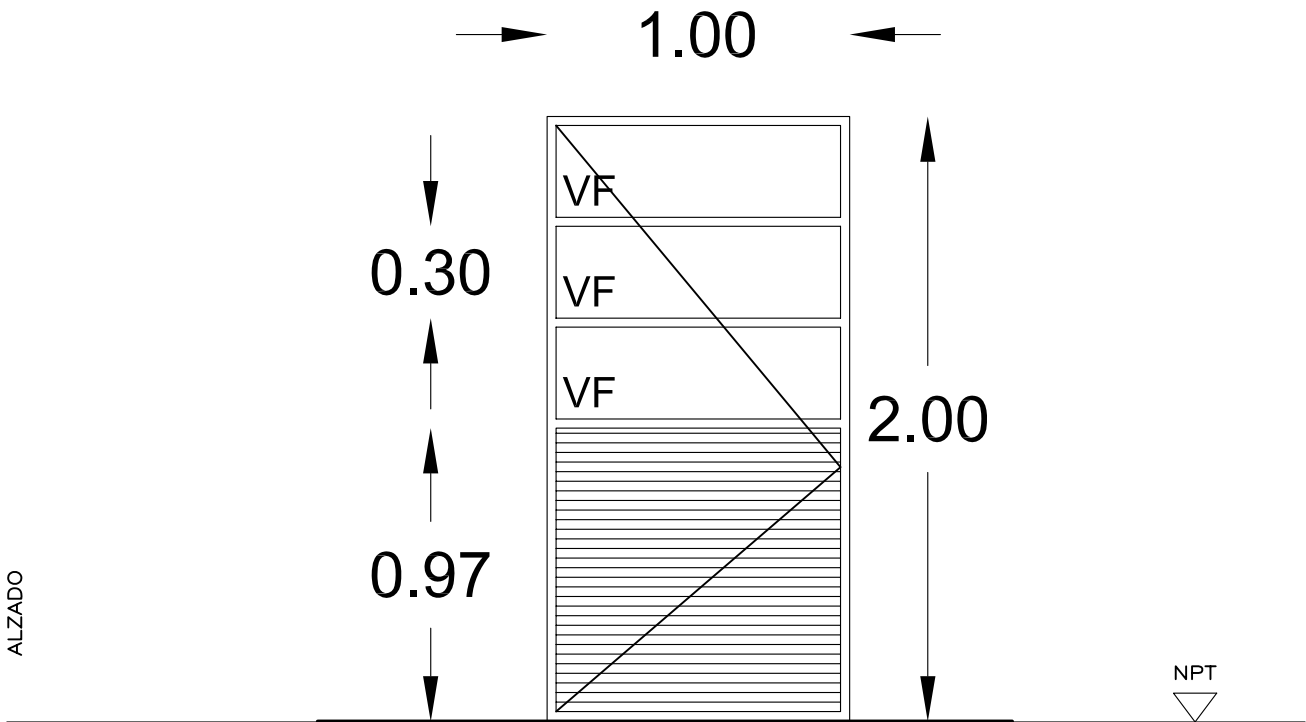

FECHA 02/2013	ESCALA 1:25	C A R P I N T E R I A   D E   A L U M I N I O
------------------	----------------	---

CANTIDAD	01	UBICACION: AULA_5
MODO DE ABRIR	BATIENTE	
MARCO	PN°307	
HOJA	PN°315—317	
CONTRAVIDRIO	PN°4514	
VIDRIO	TRANSPARENTE_4MM	
TERMINACION	ANODIZADO	
HERRAJES	A1781	
OBSERVACIONES	CERRADURA_STAR_SEGURIDAD	
	SERIE_MECASTD	

ESCUELA N° 120
----------------

	ADMINISTRACIÓN NACIONAL DE EDUCACIÓN PÚBLICA	DIRECCIÓN SECTORIAL DE INFRAESTRUCTURA COMISION DESCENTRALIZADA DE ANEP - RIVERA
---	---	---

ARQ. PROYECTISTA:	ARQ. FERNANDO DUARTE DUTILH
-------------------	-----------------------------