
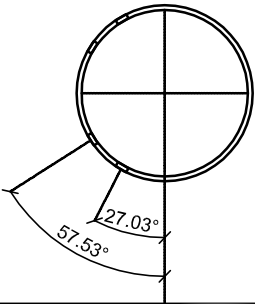


DETALLE DE DRENES
DE INFILTRACION

ESCALA 1:20

4.00
2.00

NOTA:
LOS ANGULOS SON $\pm 5^\circ$
DIAMETRO DE LOS ORIFICIOS Ø8MM.

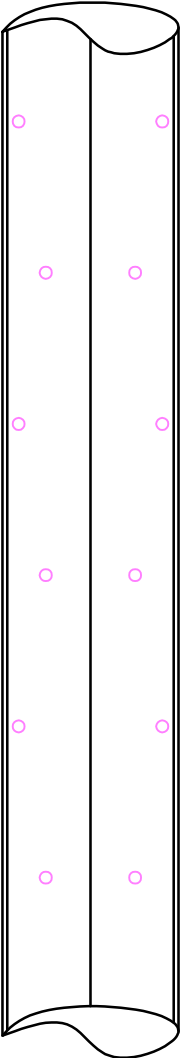

DETALLE TUBO PERFORADO

ESCALA 1:5

		CONSEJO DIRECTIVO CENTRAL	
ADMINISTRACION NACIONAL DE EDUCACION PUBLICA		DIRECCION SECTORIAL DE INFRAESTRUCTURA DE COMISION DESCENTRALIZADA SAN JOSE	
OBRA	ESQUELA 92	LOCALIDAD	FECHA
RUTA 11 KM A 5 KM		COLONIA ALONSO MONTAÑO DEPARTAMENTO SAN JOSE	10/2018
PLANO DE	INSTALACION SANTARIA	ESCALA	1:50 1:5
ARQUITECTO	DETALLE DE DRENES	LAMINA No	L 4
AYTE. de ING. TO.	MARIA G. ANTIGUAZZA	FECHA	
TECNICO	FRANK		

IS3