



COMISION DESCENTRALIZADA SAN JOSE

DIRECCIÓN SECTORIAL DE
INFRAESTRUCTURA

CONSEJO DIRECTIVO CENTRAL



OBRA:
ESCUELA 92

San José

FECHA 10/2012

ANEXO B

HOJA 1

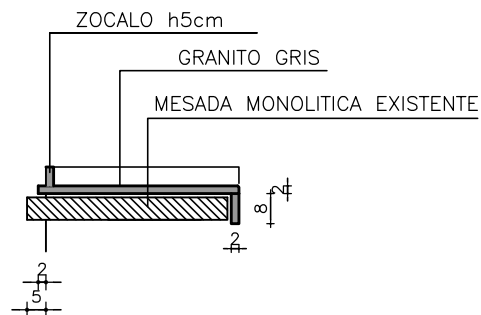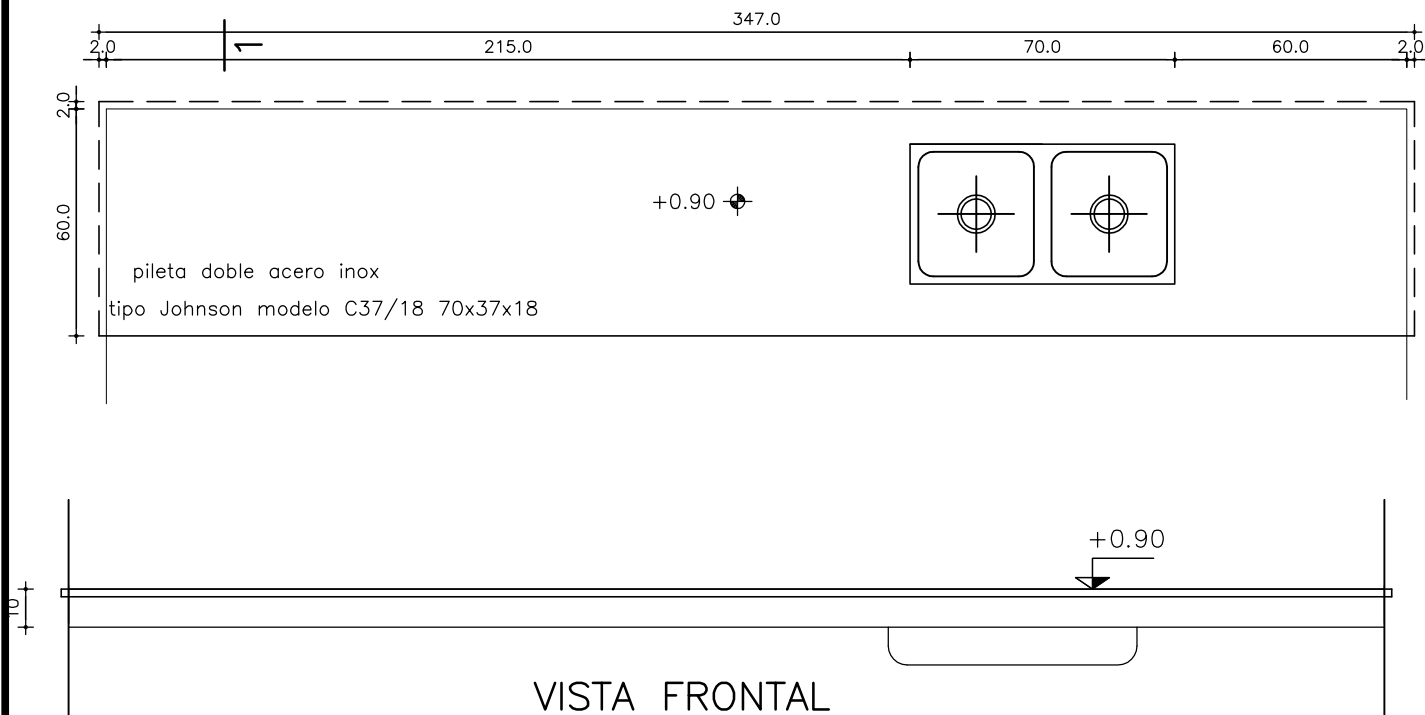

GRANITO GRIS MARA PULIDO e=2cm

NARIZ 8 cm

CANTOS MUERTOS

APOYA EN MESADA MONOLITICA EXISTENTE

SE CONSIDERA PASE PARA PEGADO DE PILETAS

MESADA GRANITO GRIS MARA PULIDO

ESCALA 1/20

DETALLES LAMINA

TIPO	P1	CANTIDAD	1	UBICACION	COCINA
------	----	----------	---	-----------	--------