




Calle Gonzalo "Gonchi" Rodríguez

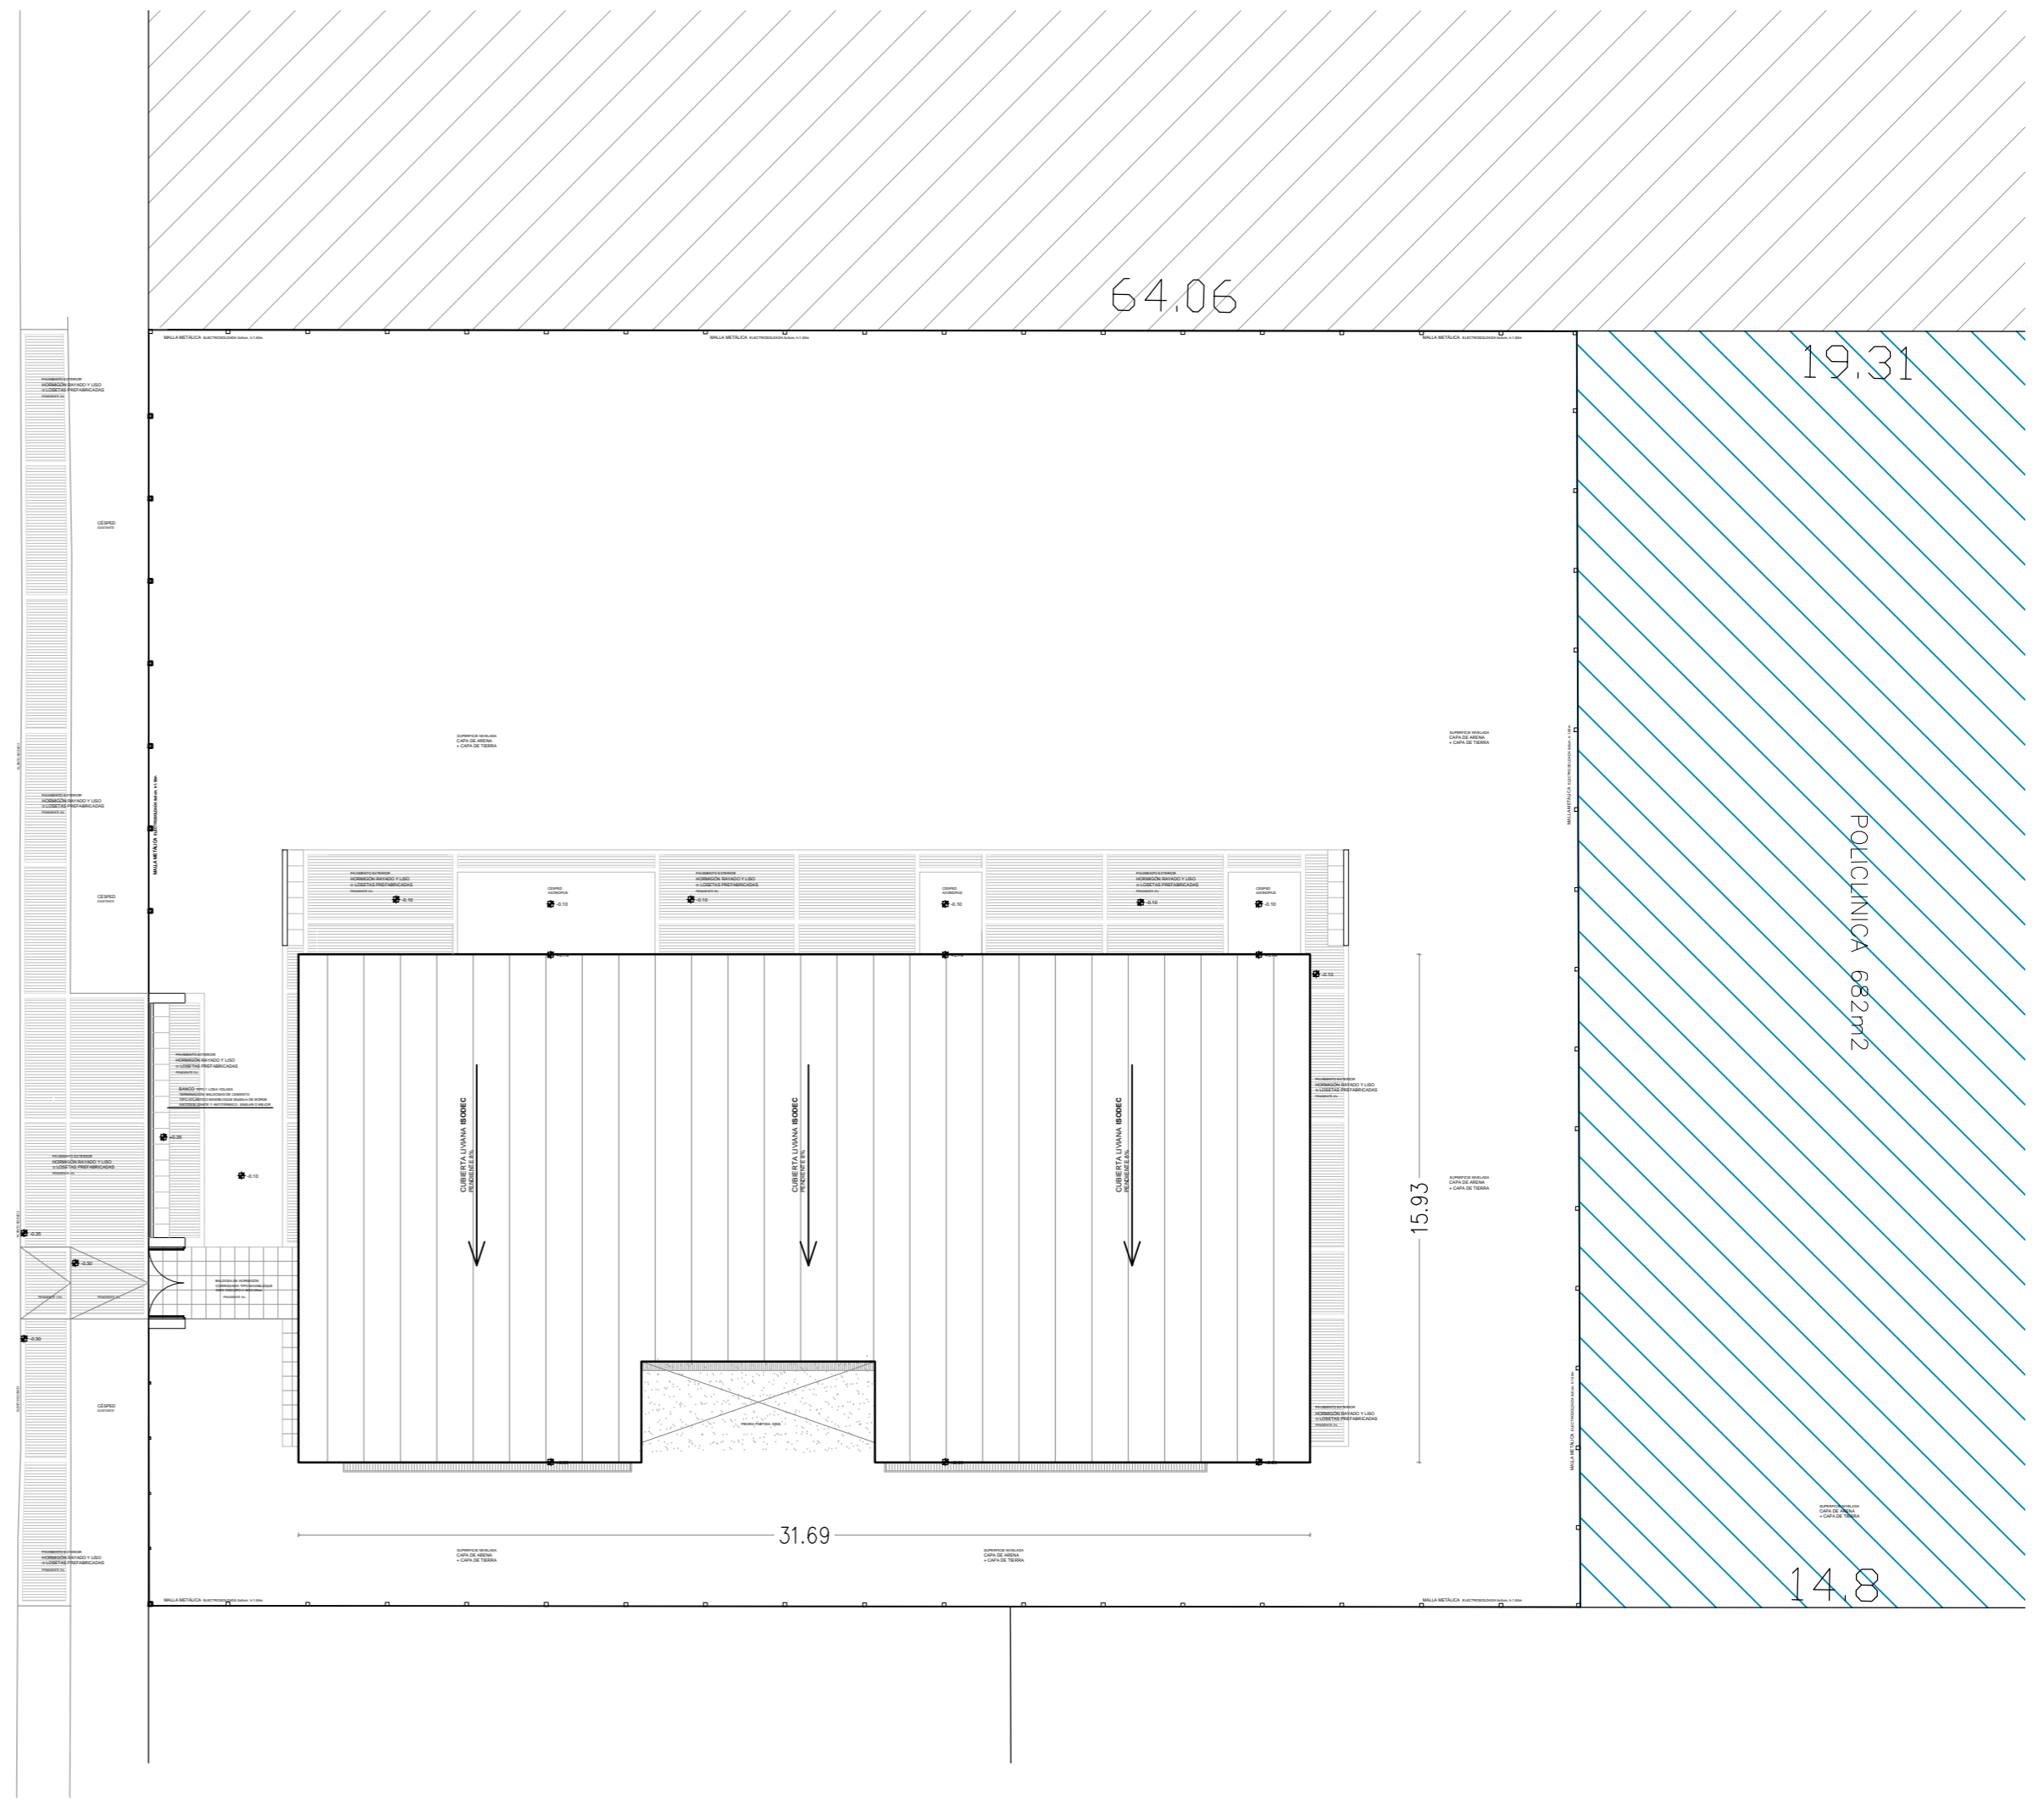

PLANTA DE TECHOS
ESC: 1:200

