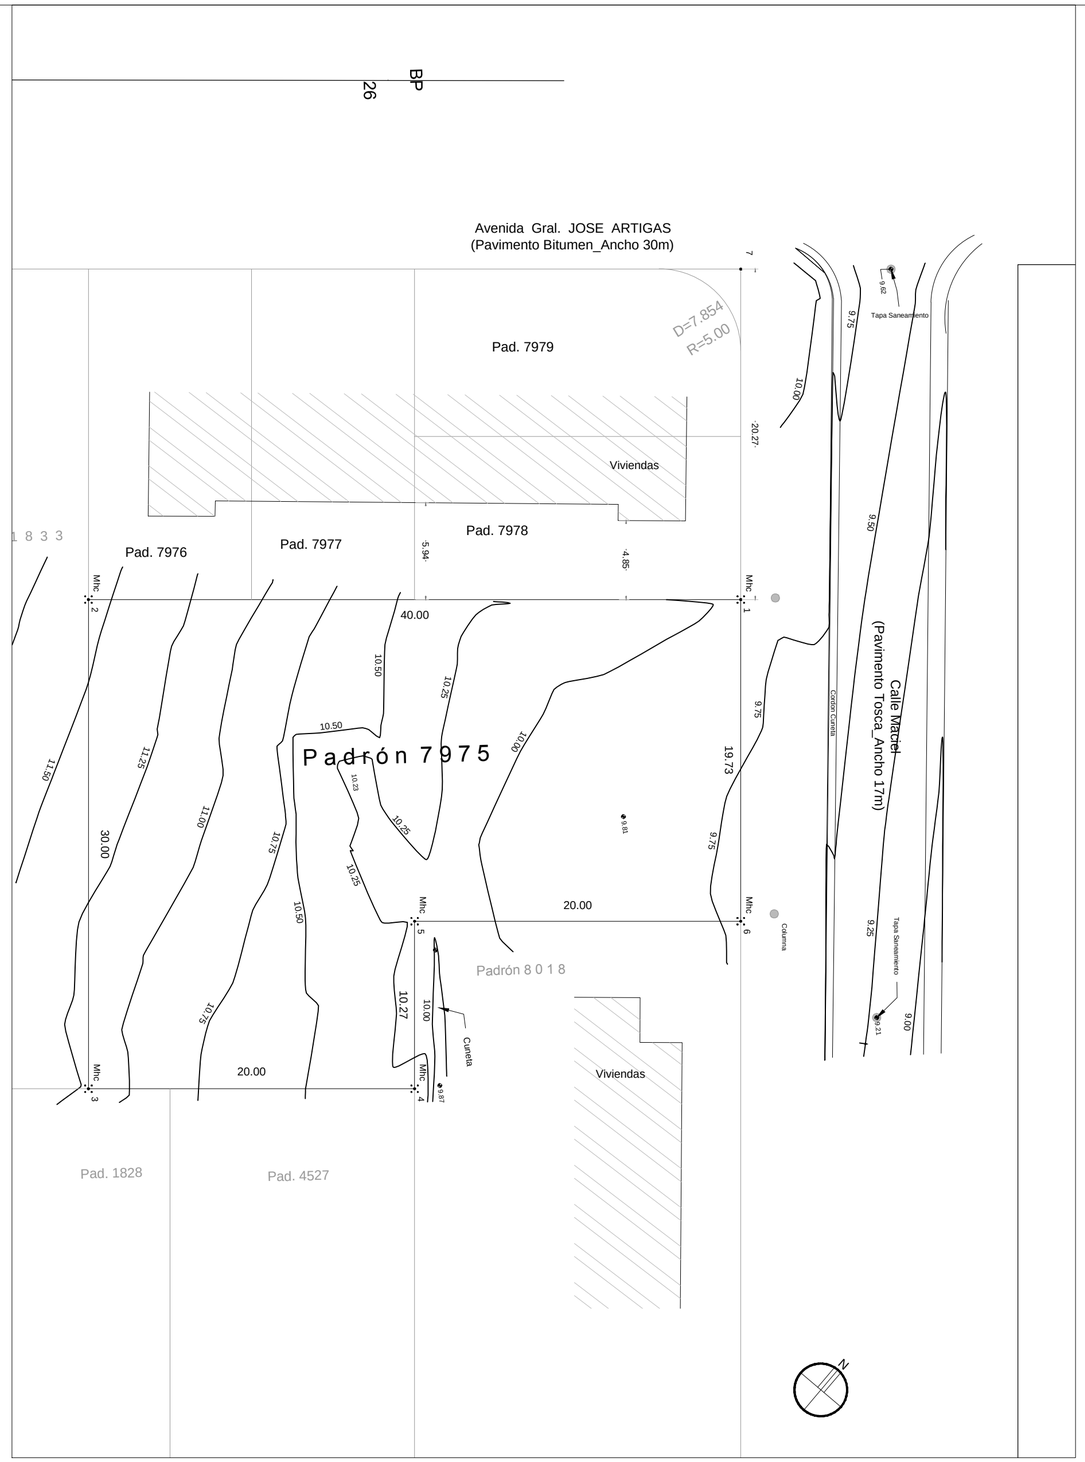

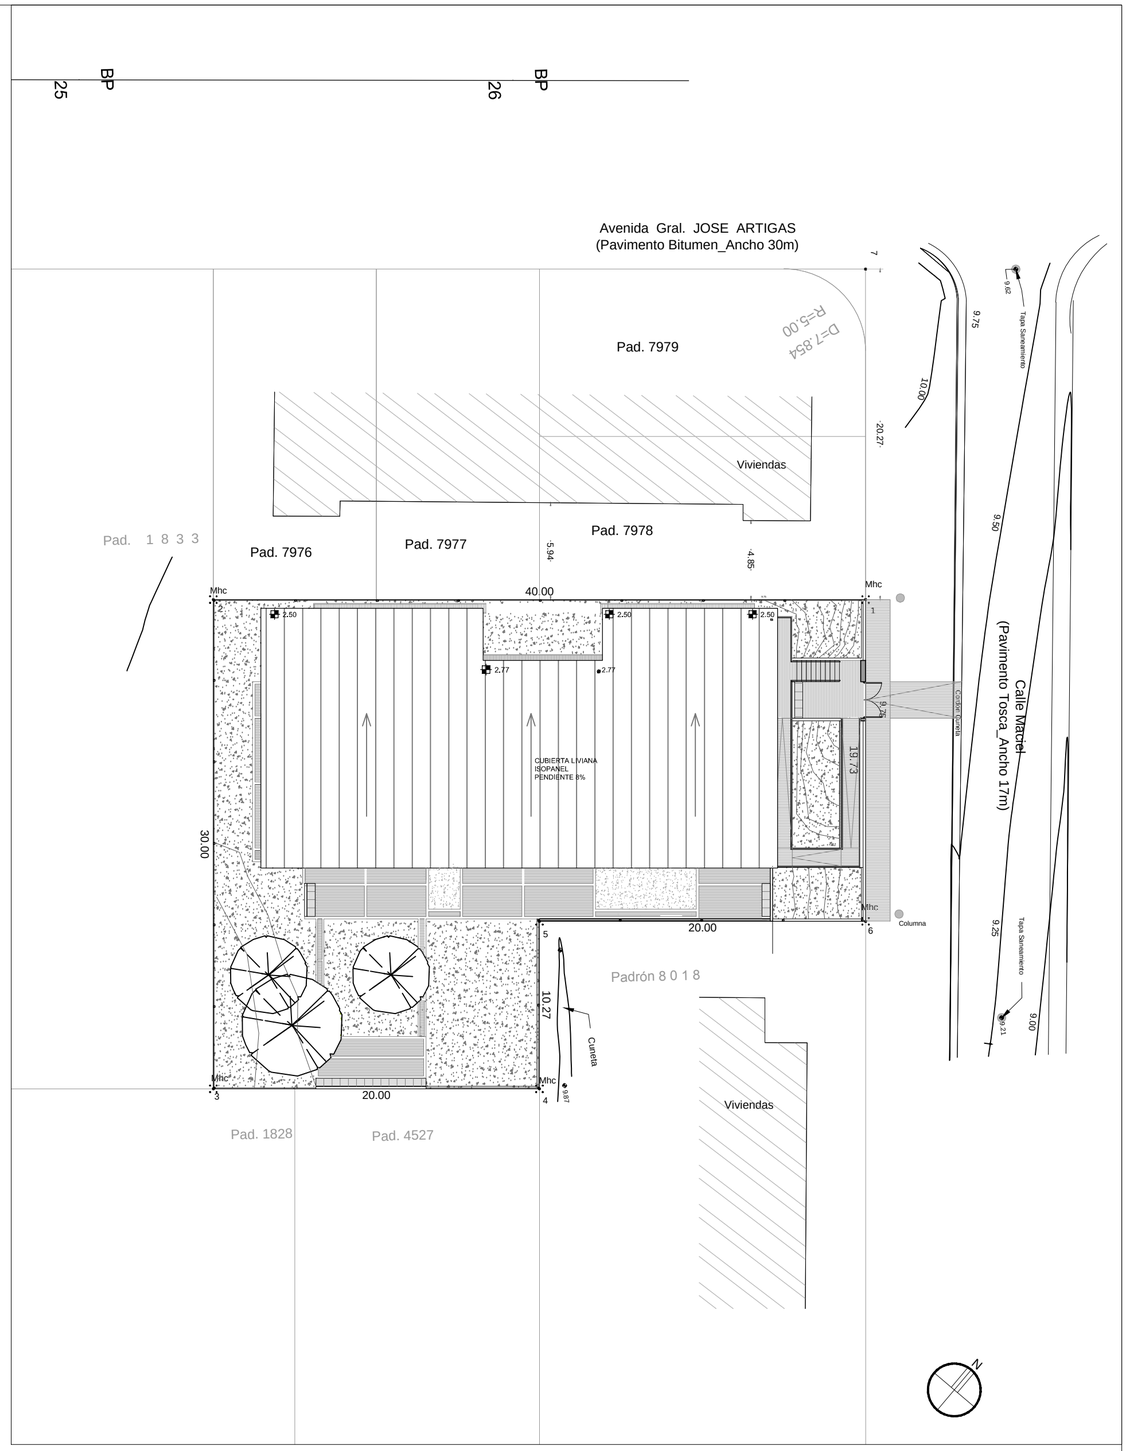

FIDEICOMISO DE INFRAESTRUCTURA EDUCATIVA PÚBLICA DEL INSTITUTO DEL NIÑO Y ADOLESCENTE DEL URUGUAY

Departamento de Arquitectura
Corporación Nacional para el Desarrollo

CAIF PIRIAPOLIS
DIRECCIÓN: CALLE MACIEL ESQ BV. ARTIGAS
MALDONADO, PADRÓN 1834

PLANTA DE TECHO Y CURVAS ESC _ 250

FI TII MA BO 37 Ub 002