


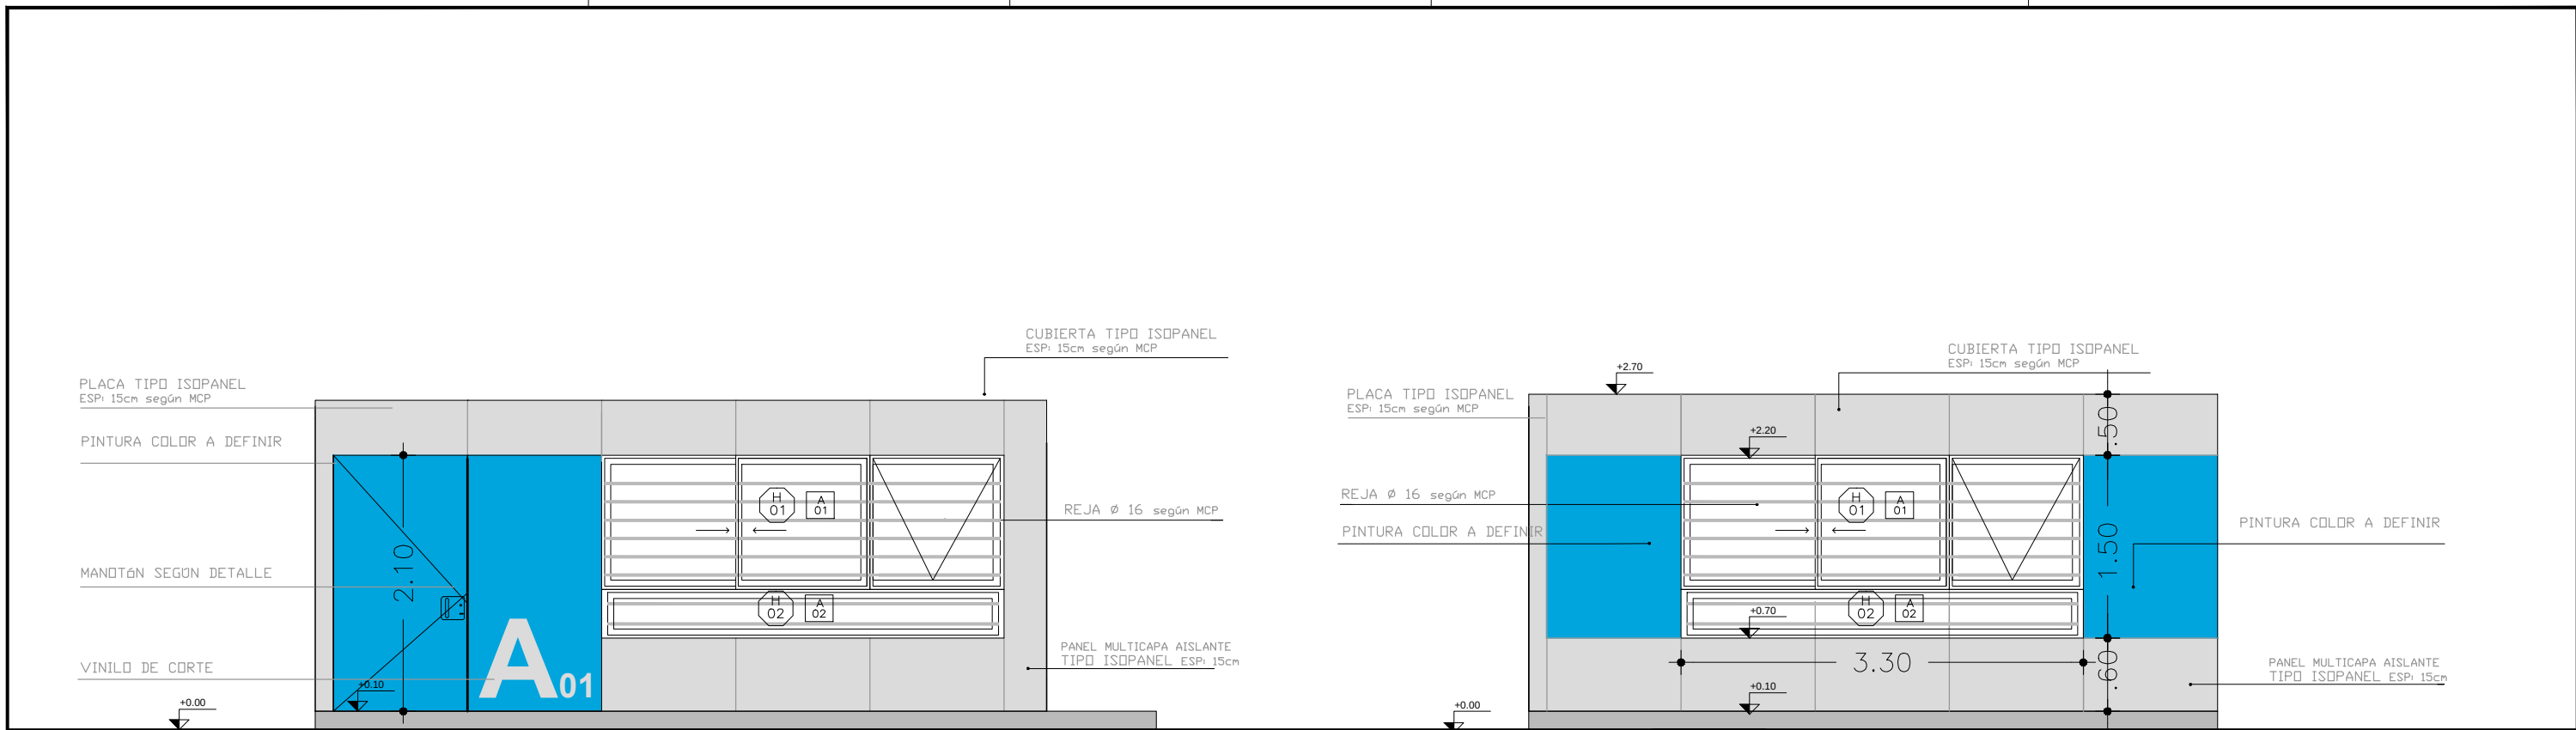


6.00
MEDIDA MÓDULO 1 TRIPLE

FACHADA FRONTAL
MÓDULO: aulas dobles

6.00
MEDIDA MÓDULO TRIPLE

FACHADA POSTERIOR
MÓDULO: aulas dobles

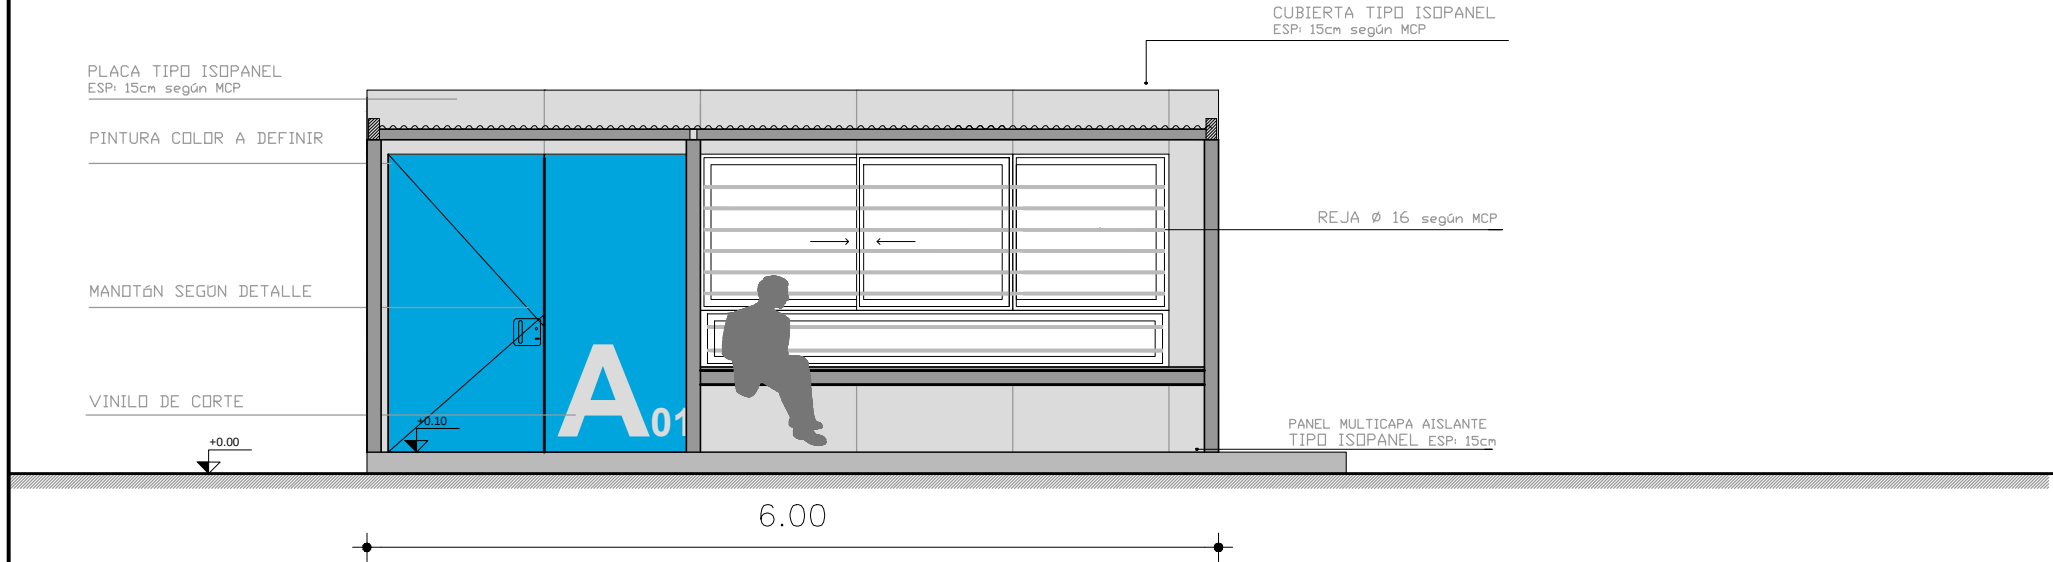

6.00
MEDIDA MÓDULO 1 TRIPLE

FACHADA FRONTAL CON PÉRGOLA
MÓDULO: aulas dobles

OPCIÓN 2

OBRA	PROTOTIPO 5 AULAS Y 2 SSHH	FECHA	2010
PLANO	UBICACIÓN	ESCALA	1:75
		LAMINA	L2
FIDEICOMISO DE INFRAESTRUCTURA EDUCATIVA PÚBLICA DE LA ADMINISTRACIÓN NACIONAL DE EDUCACIÓN PÚBLICA			