



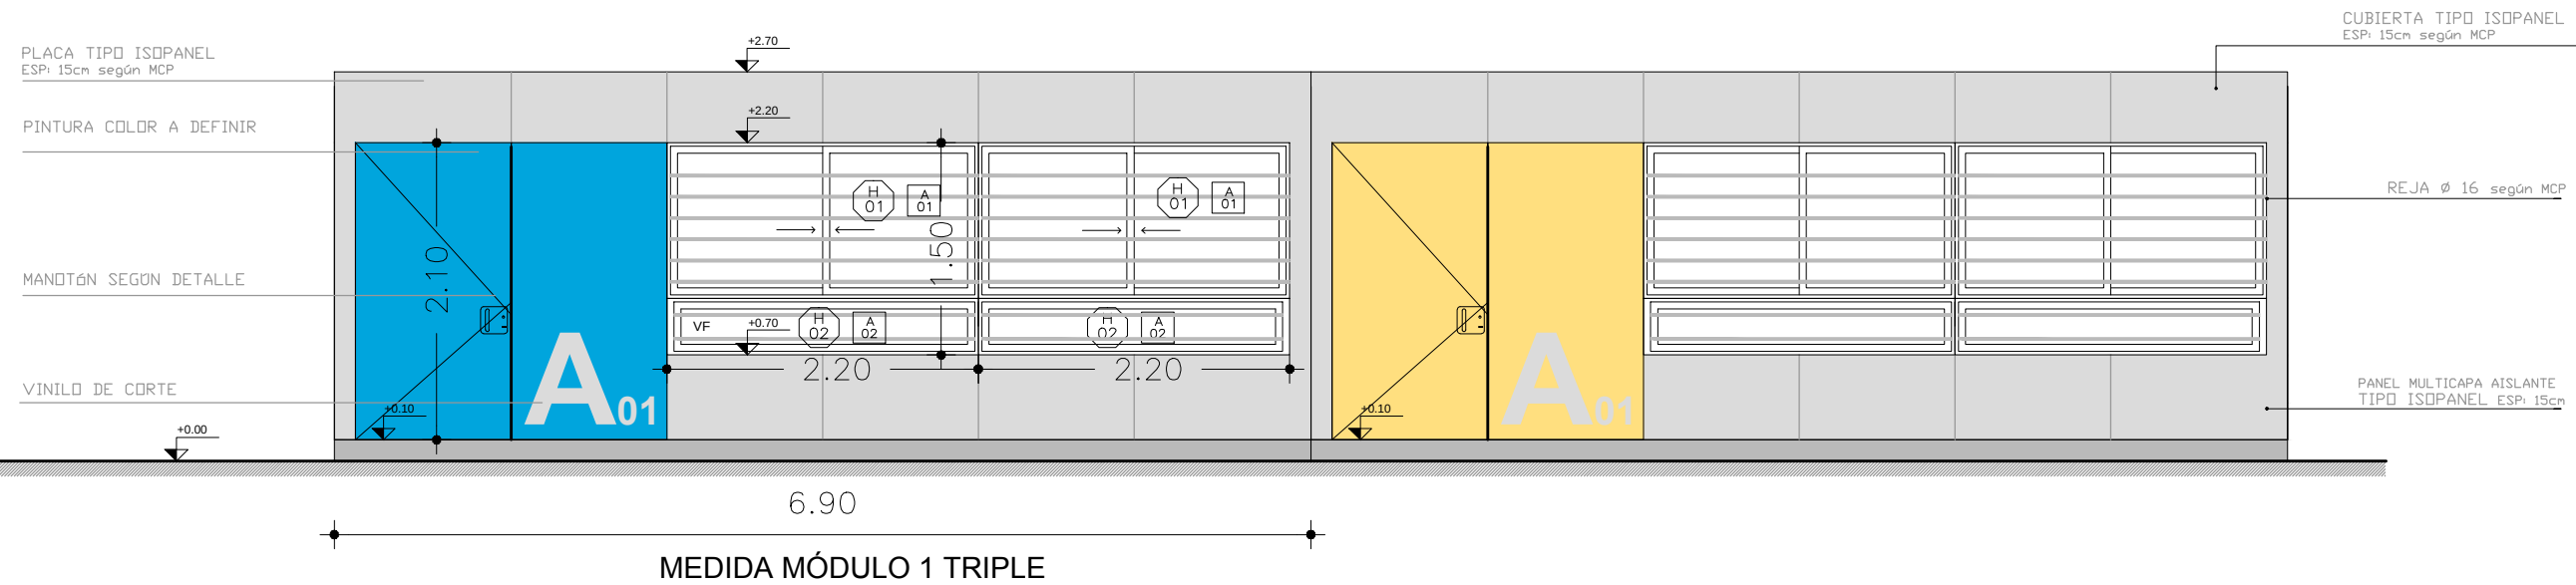

FACHADA FRONTAL
MÓDULO: aulas triples

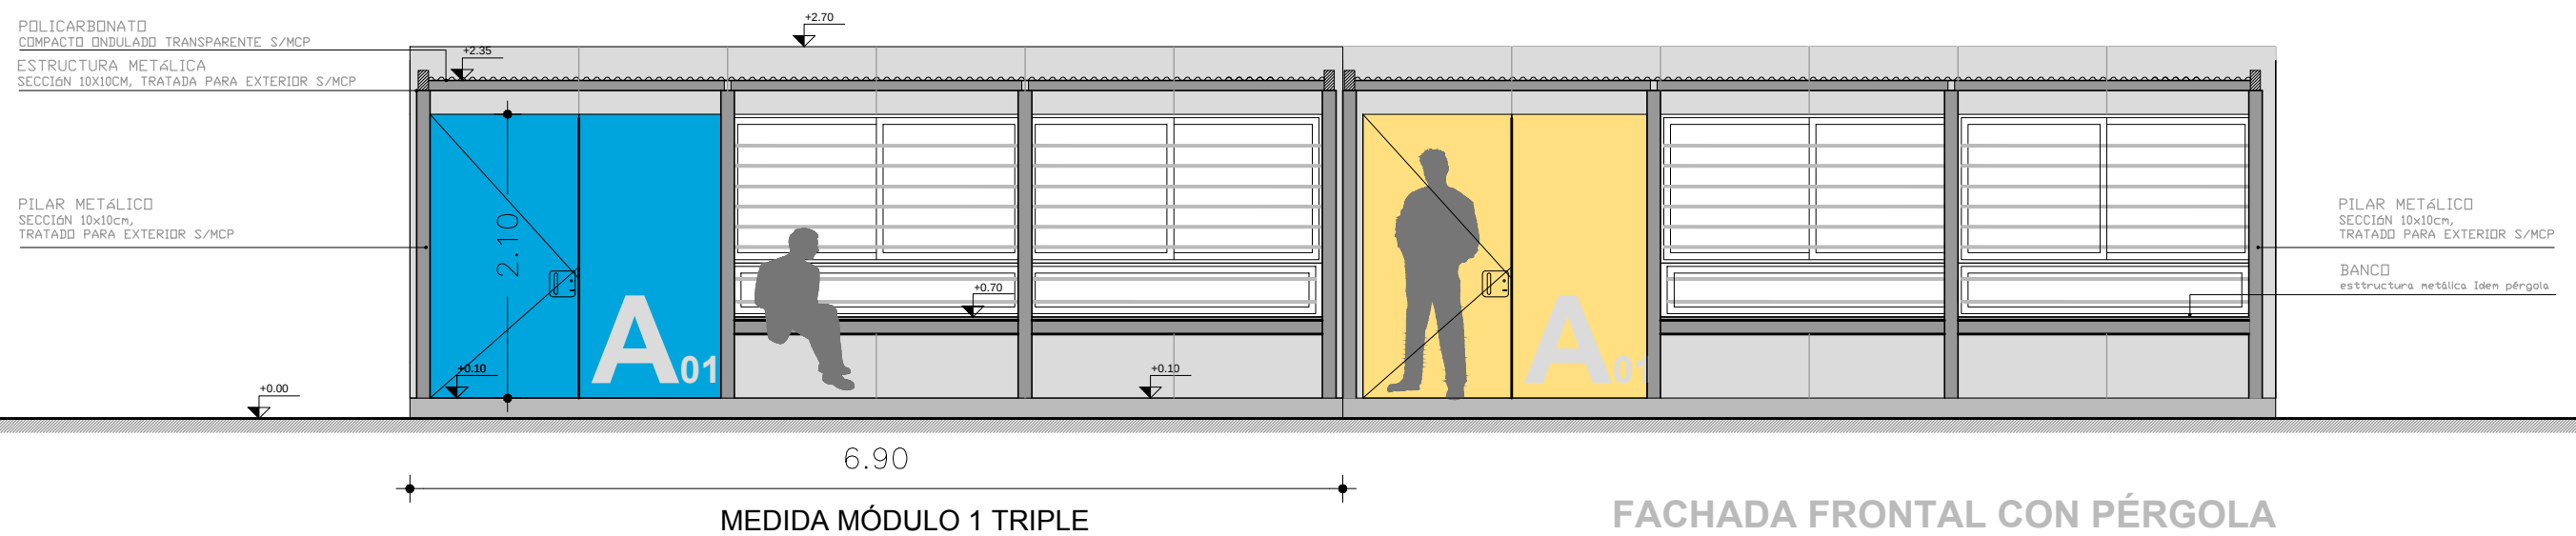

FACHADA FRONTAL CON PÉRGOLA
MÓDULO: aulas triples

OPCIÓN 2

OBRA	PROTOTIPO AULAS PREFABRICADAS	FECHA	2015
PLANO	UBICACIÓN	ESCALA	1:75
		LAMINA	L4
FIDEICOMISO DE INFRAESTRUCTURA EDUCATIVA PÚBLICA DE LA ADMINISTRACIÓN NACIONAL DE EDUCACIÓN PÚBLICA			