


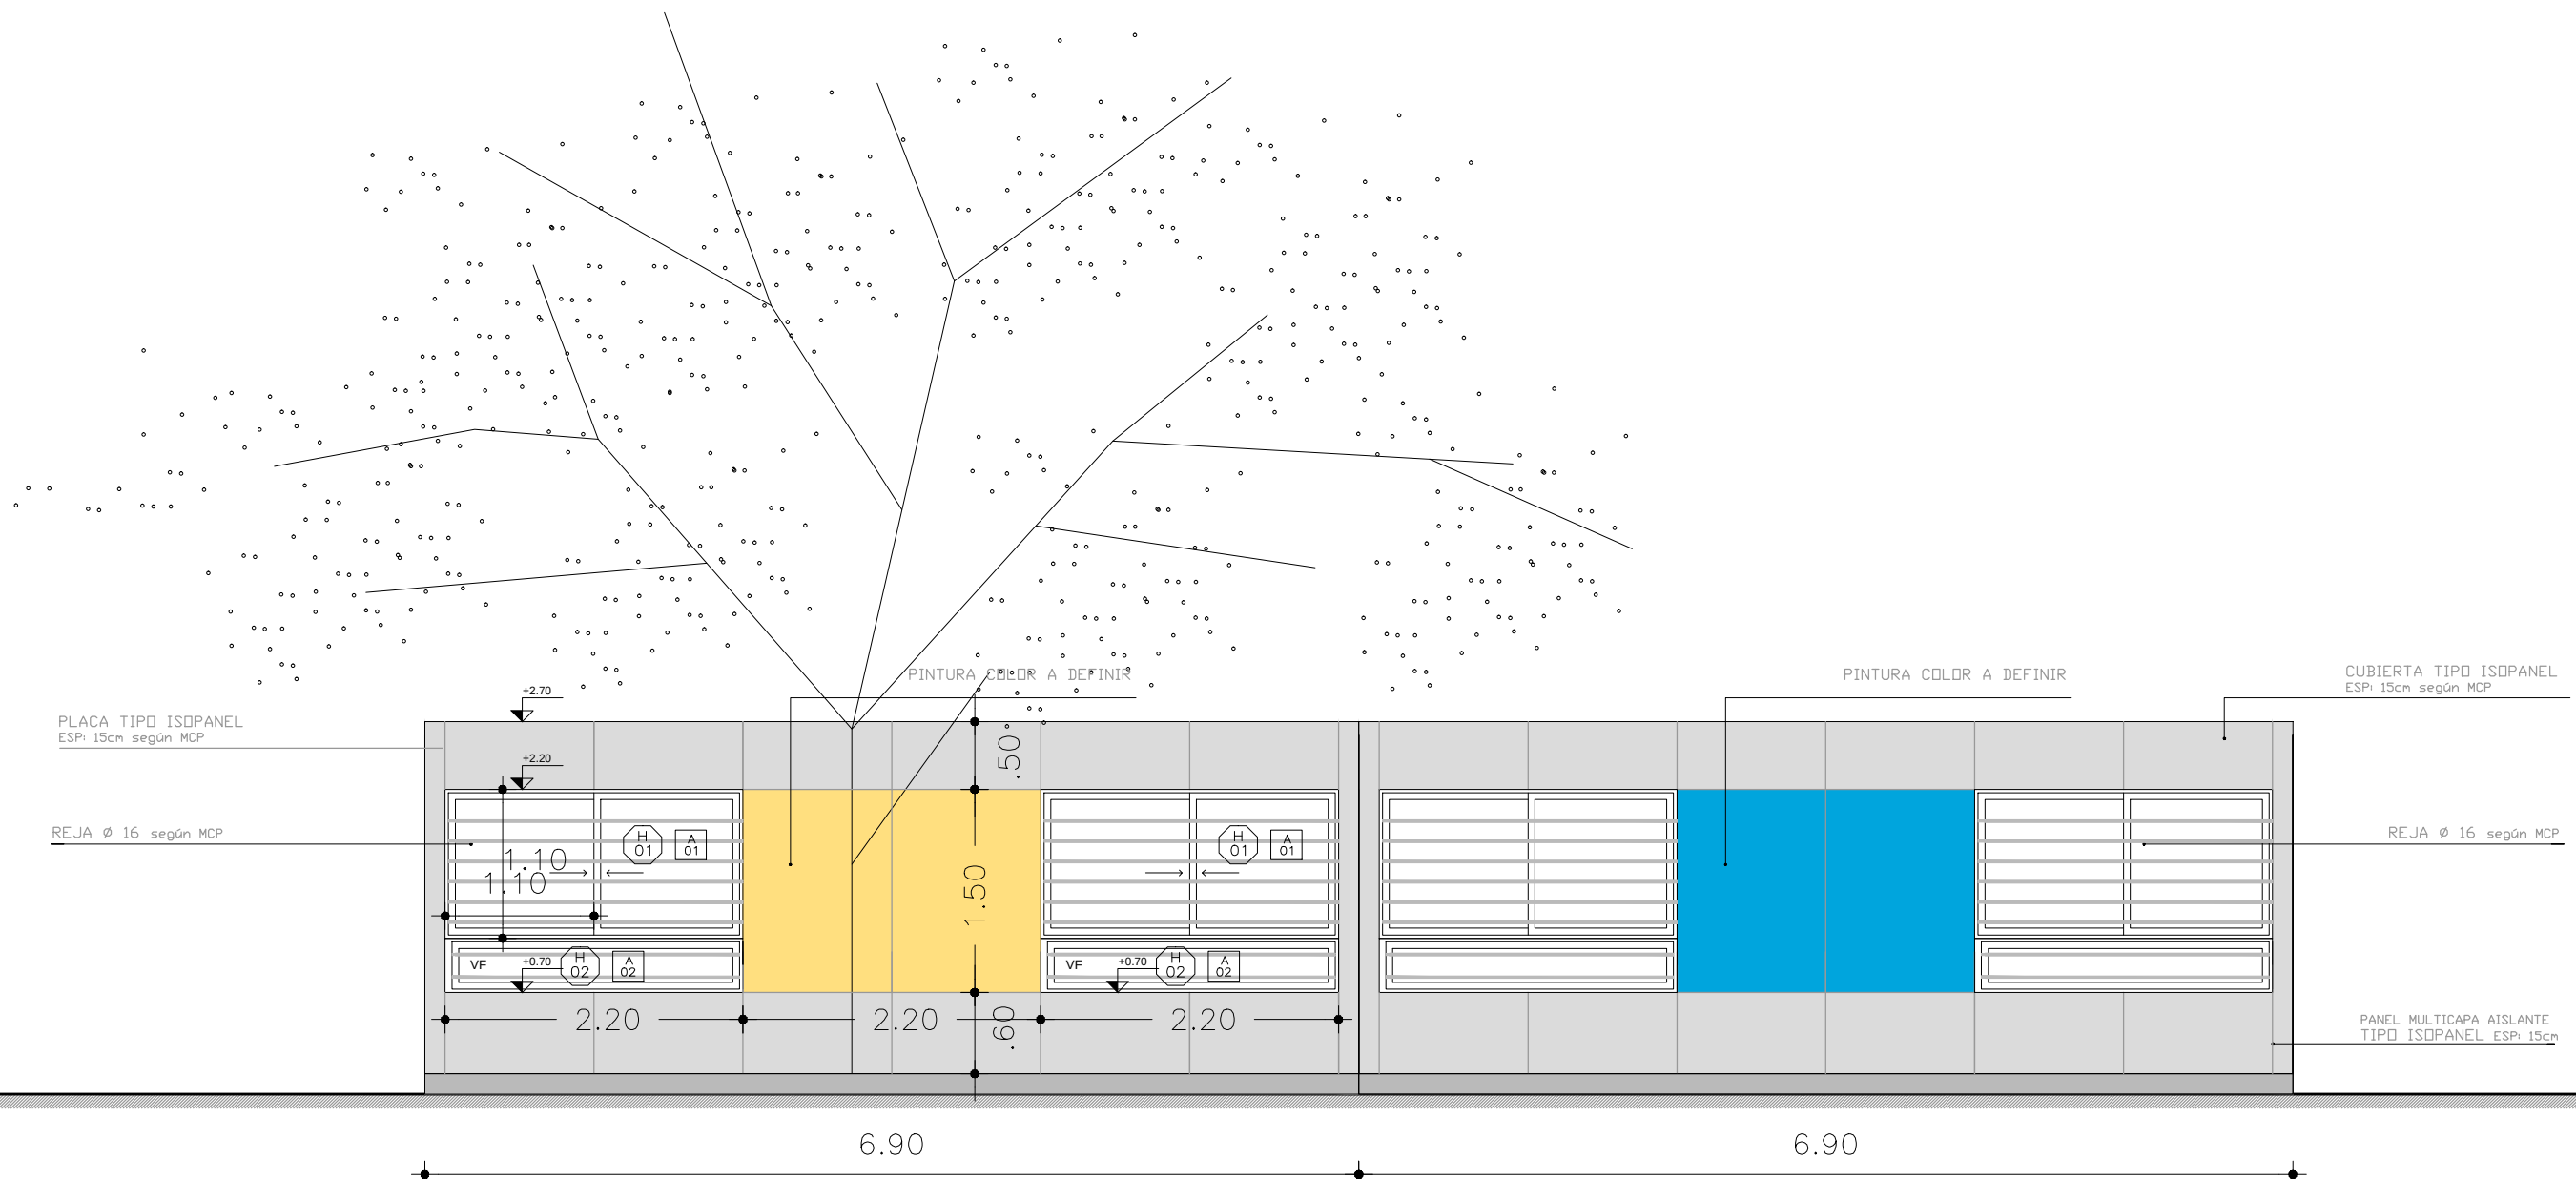

MEDIDA MÓDULO TRIPLE

FACHADA POSTERIOR
MÓDULO: aulas triples

OPCIÓN 2

OBRA	PROTOTIPO AULAS PREFABRICADAS	FECHA	2015
PLANO	UBICACIÓN	ESCALA	1:75
		LAMINA	L5
FIDEICOMISO DE INFRAESTRUCTURA EDUCATIVA PÚBLICA DE LA ADMINISTRACIÓN NACIONAL DE EDUCACIÓN PÚBLICA			