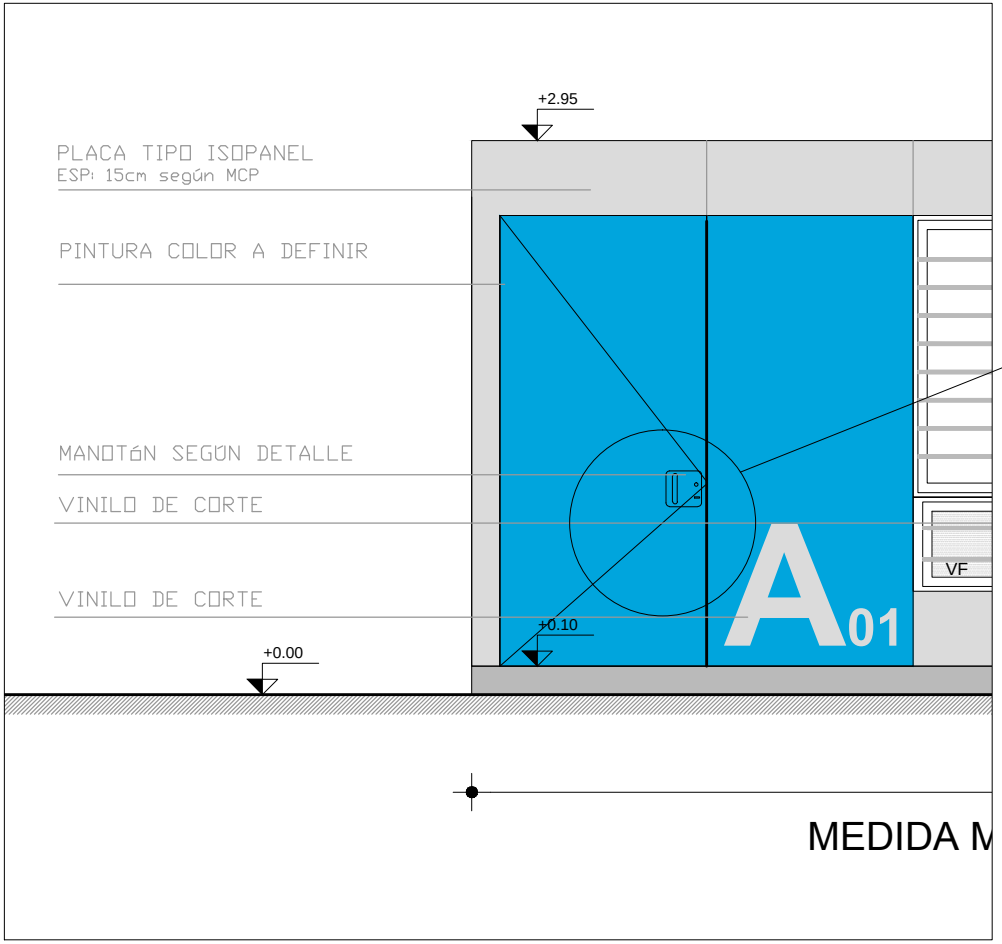

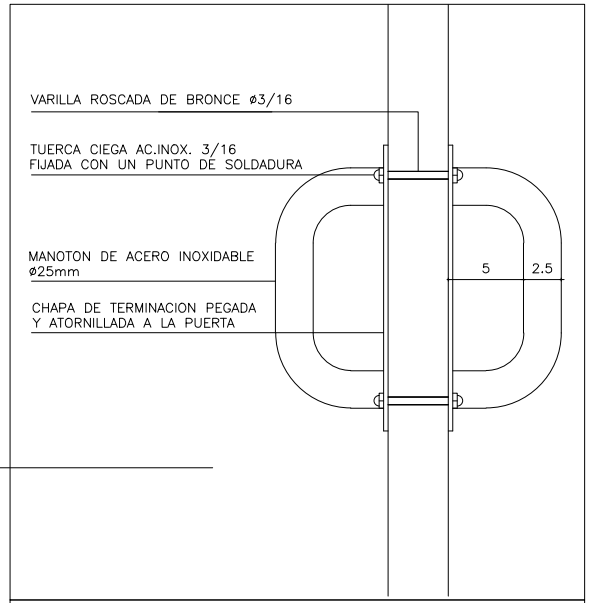

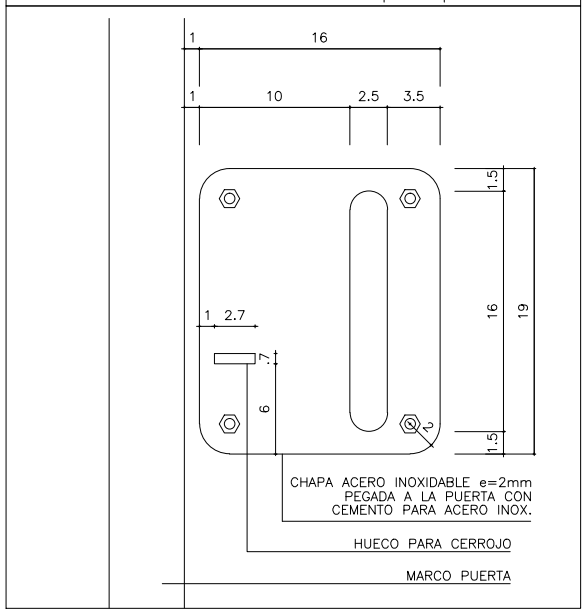

OBRA PROTOTIPO 5 AULAS Y 2 SSHH	FECHA 2010 ESCALA 1/75
PLANO UBICACIÓN	LAMINA L2
FIDEICOMISO DE INFRAESTRUCTURA EDUCATIVA PÚBLICA DE LA ADMINISTRACIÓN NACIONAL DE EDUCACIÓN PÚBLICA	CND