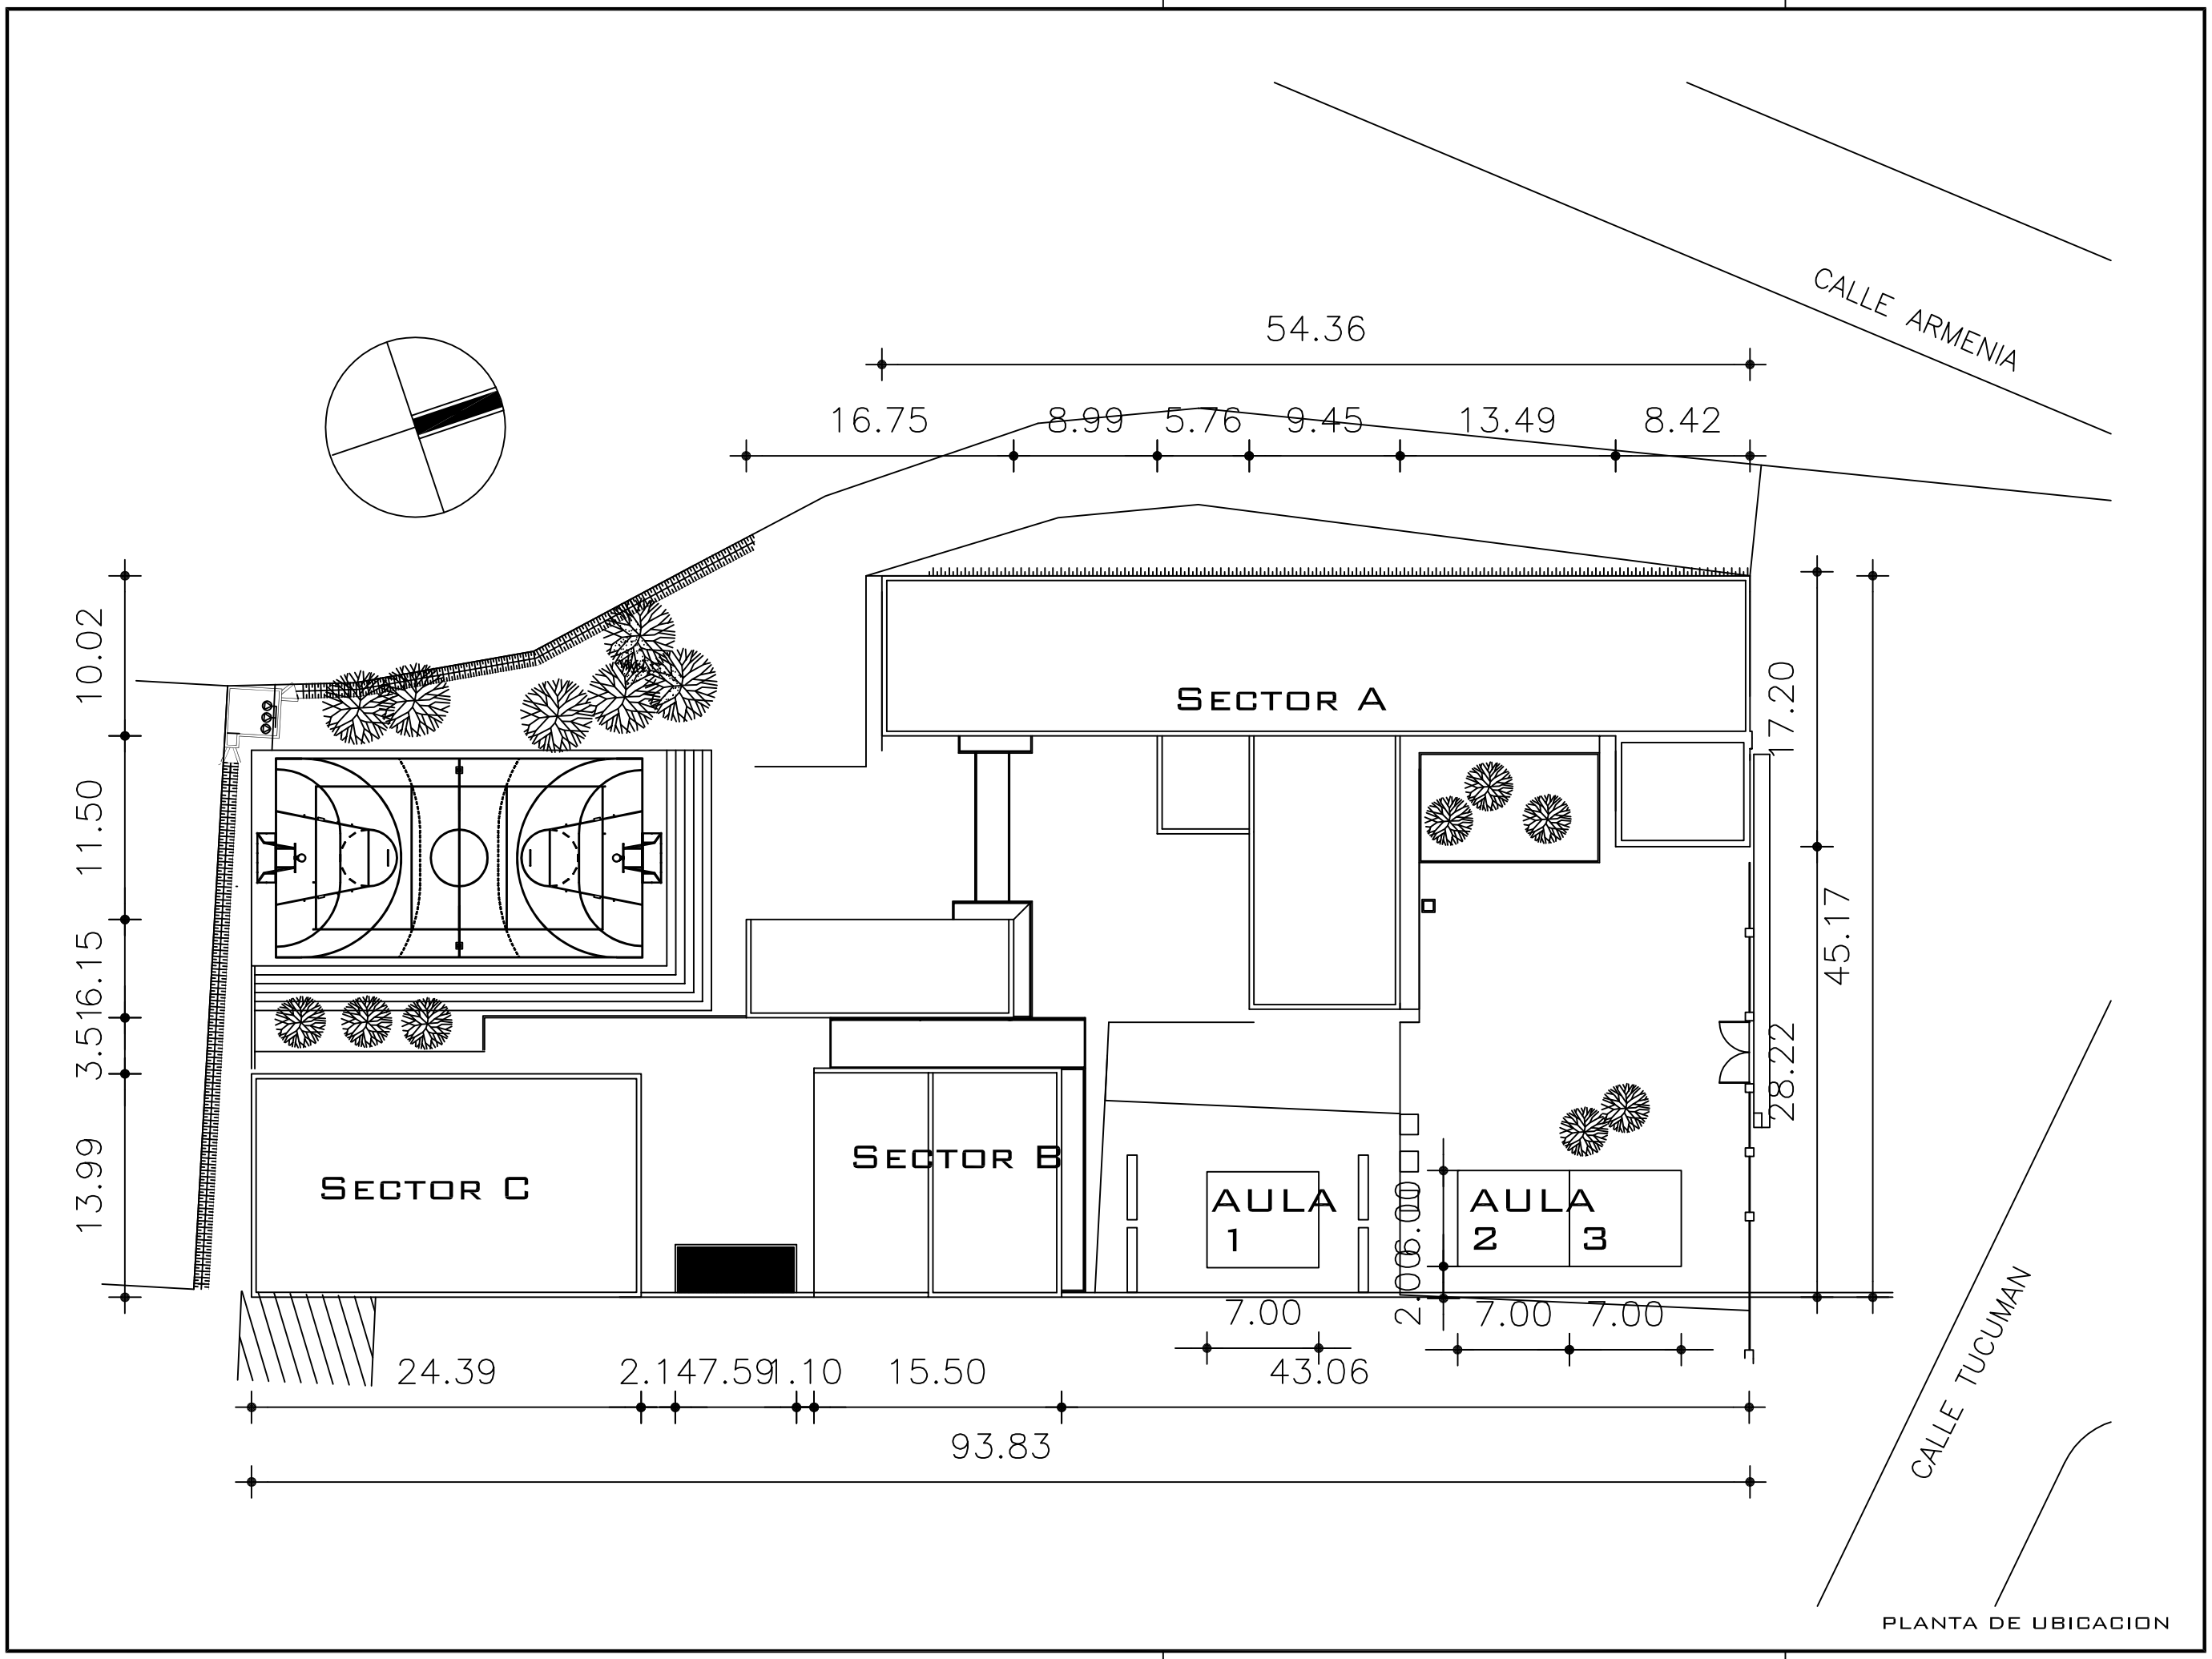

PLANTA DE UBICACION

ARCHIVO: MAL-PIR-L01-PU

LAMINA 01

FECHA: NOV. 2008

ESCALA: 1:750

OBRA

LICEO N°1 PIRIAPOLIS

TUCUMAN Y ARMENIA s/n

AREA DE INFRAESTRUCTURA

TALLER DE DISEÑO

PROGRAMA MEMFOD

CON DESARROLLO ENFES

UNIDAD COORDINADORA DEL PROGRAMA PARA LA MODERNIZACIÓN DE LA EDUCACIÓN MEDIA Y LA FORMACIÓN DOCENTE

PRÉSTAMO 1361/OC-UR

ANEP - CODICEN