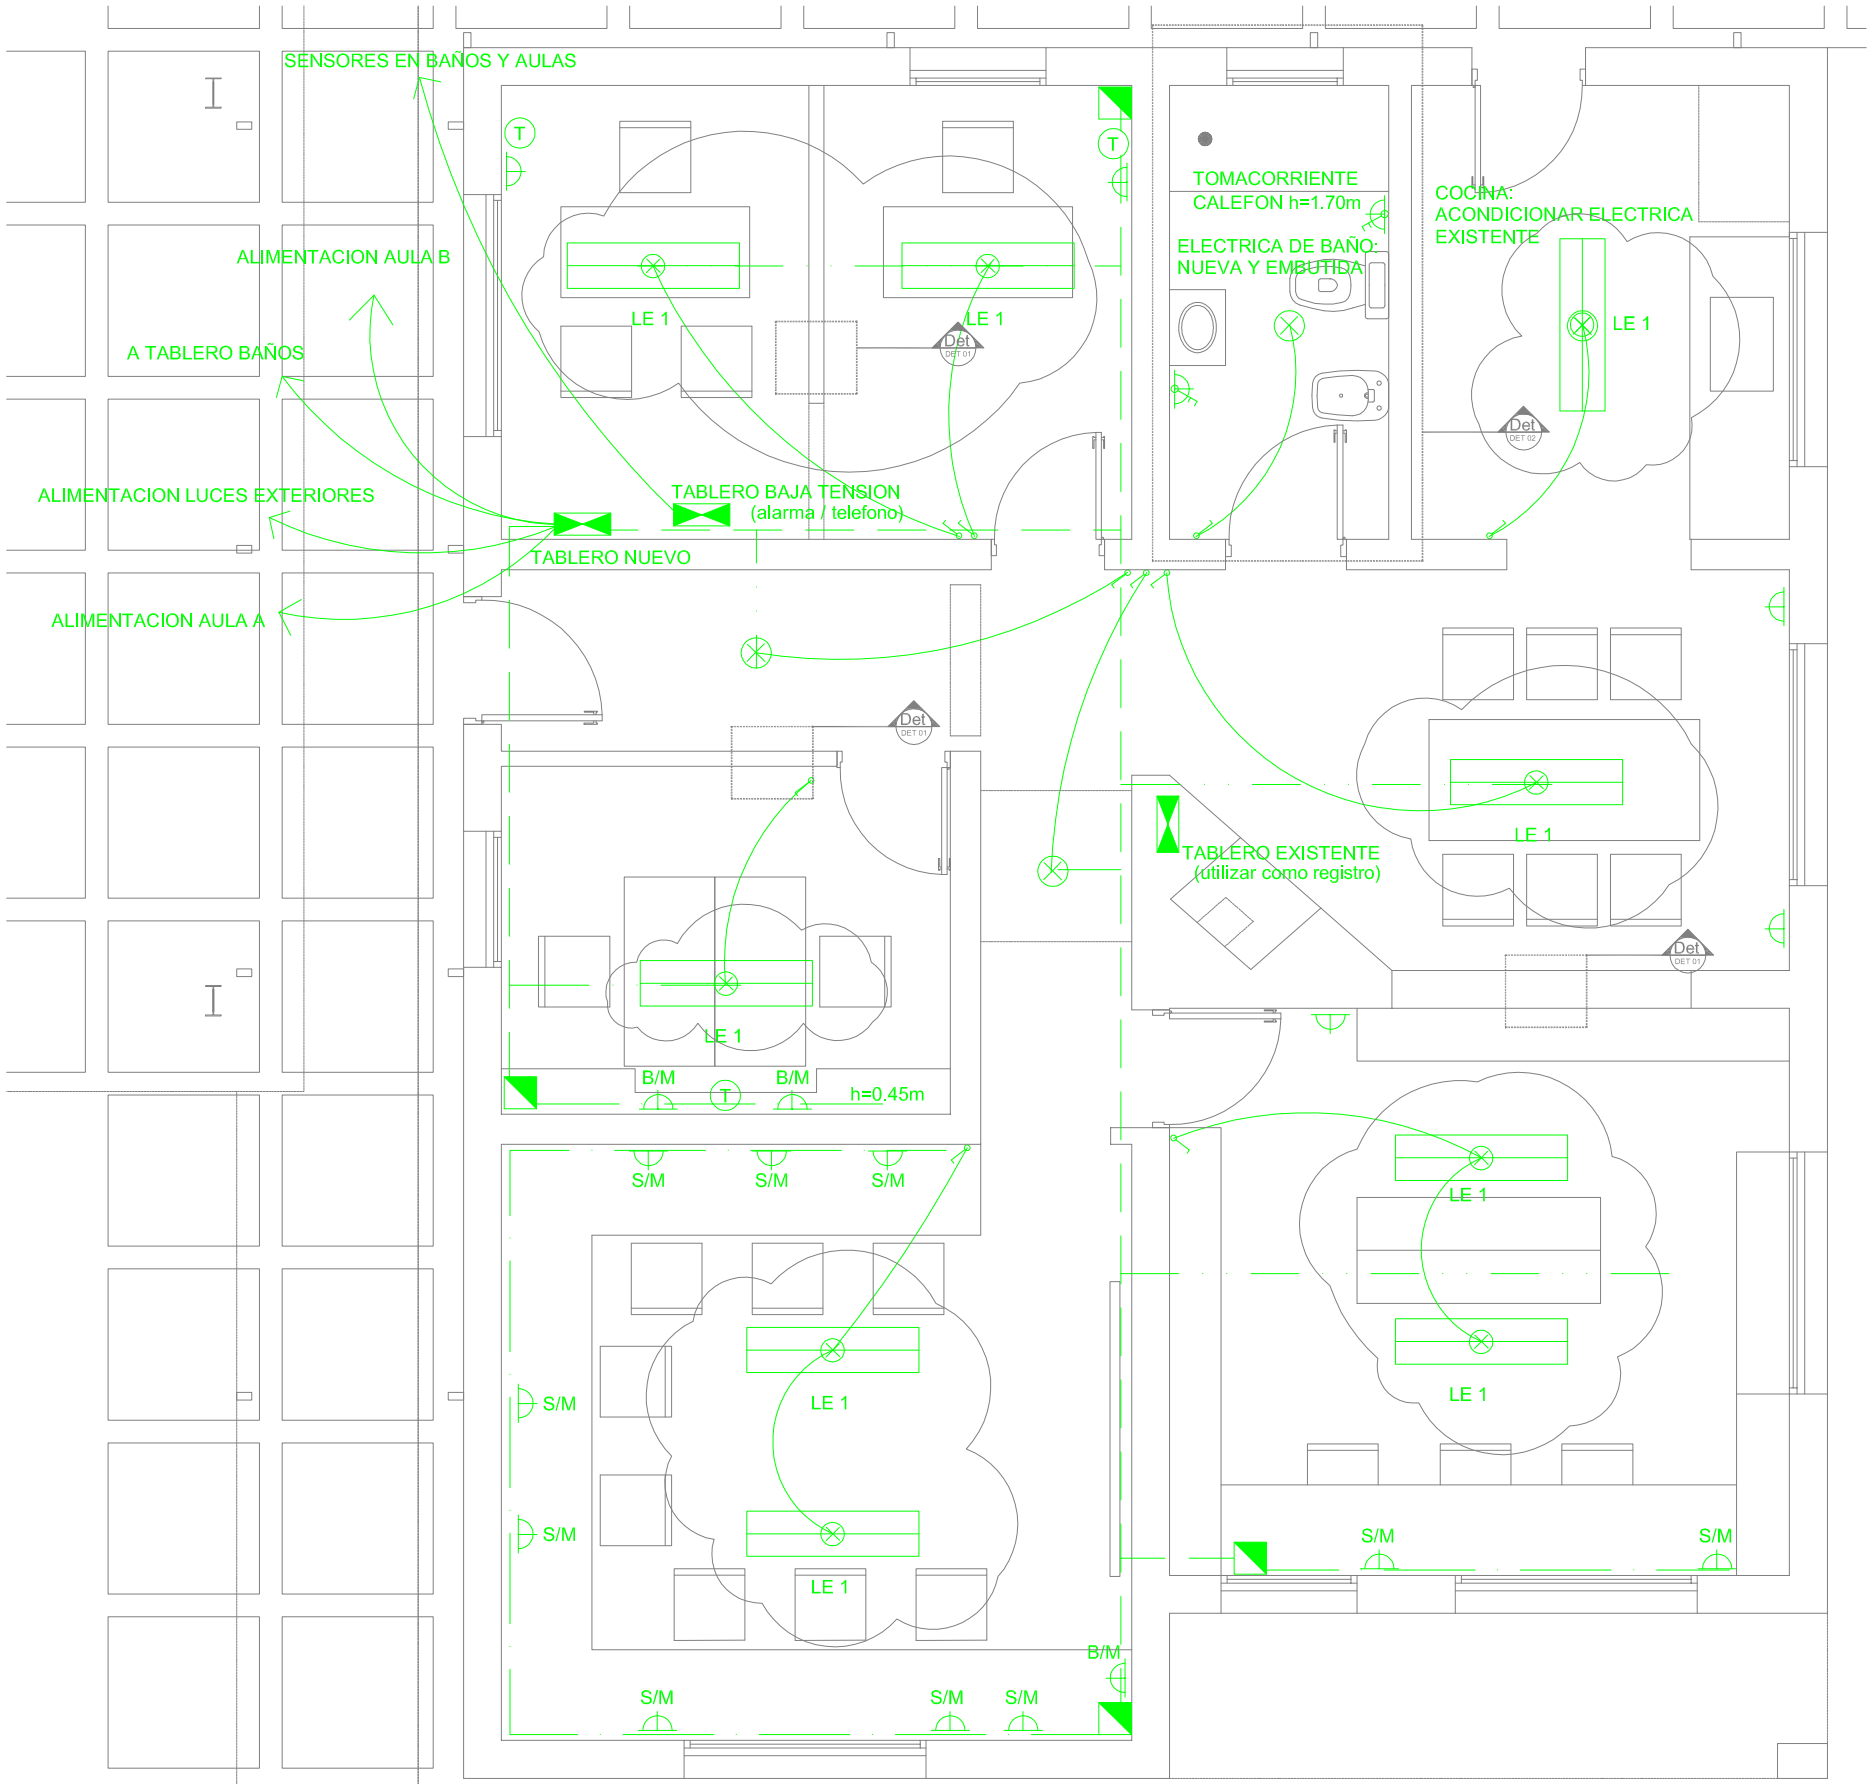

SPOT
SEP SPOT EMBUTIDO EN PARED
SEL SPOT EMBUTIDO EN LOSA
SEP SPOT EMBUTIDO EN PISO
SPOT EMBUTIDO EN MADERA
CENTRO DE LUZ
TOMACORRIENTE (ENCHUFE)
INTERRUPTOR (LLAVE)
TOMACORRIENTE CON INTERRUPTOR
SCH TOMACORRIENTE SCHUKO
S/M TOMA SOBRE MESADA
B/M TOMA BAJO MESADA
PICO DE LUZ
TV CONEXION PARA TELEVISOR
AUDIO CONEXION PARA PARLANTE DE AUDIO
T CONEXION PARA TELEFONO
FM CONEXION PARA EQUIPO DE AUDIO
PE PORTERO ELECTRICO
CA CONEXION PARA TV CABLE
TABLERO
TUBOLUX
EXTRACTOR
PULSADOR TIMBRE
CAMPANA TIMBRE
TOMACORRIENTE EXTERIOR CON TAPA
CE MOTORIZACION PARA CORTINA DE ENROLLAR
T TERMOSTATO
AC AIRE ACONDICIONADO
CAMARA
M SENSOR MAGNETICO
SENSOR INFRAROJO ELECTRONICO
SIRENA ALARMA
TABLERO ALARMA
SENSORES VOLUMETRICOS INALAMBRICOS
DUCTO DE BAJADA
BANDEJA METALICA SUPERIOR
DUCTO EXTERIOR SOBRE MESADA
DUCTO EXTERIOR POR LOSA

NOTA: SE EVALUARA CON EL INSTALADOR LA UTILIZACION
DE LA RED EXISTENTE CUANDO SEA POSIBLE

TIPO LI	DEPTO CAN	CENTRO CA

MODIFICACIONES

FECHA	MOTIVO	AUTORIZA
24/09/2012	AJUSTE DE NOMENCLATURA CON LUMINARIAS	

OBRA: LICEO CASARINO

UBICACIÓN: CAMINO DEL ANDALUZ Km3200

FECHA 2012

ESCALA: 1:50

LAMINA: EL-02

PLANO: ELECTRICA CASA/ADMINISTRACION

UNIDAD DE INFRAESTRUCTURA
C. E. S.