


01
EX - 07

## CERRAMIENTO M

Escala 1:100 @A3

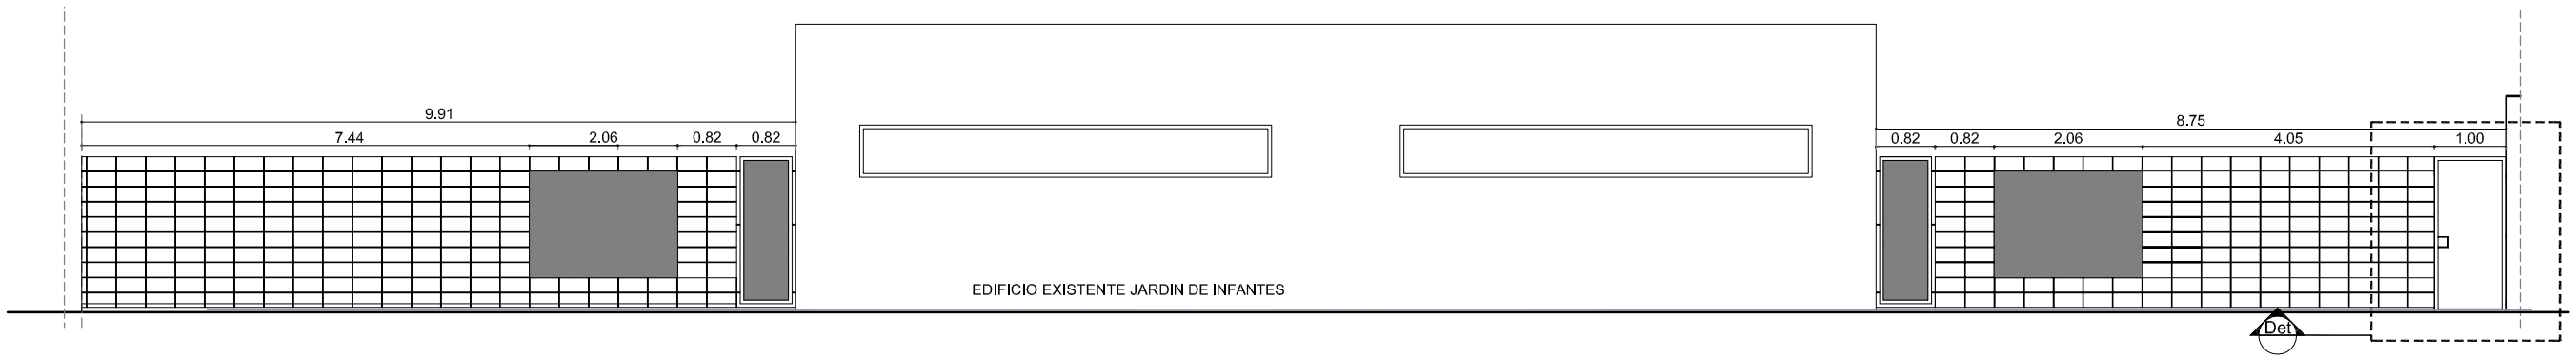


02
EX - 07

## CERRAMIENTO MR1

Escala 1:100 @A3



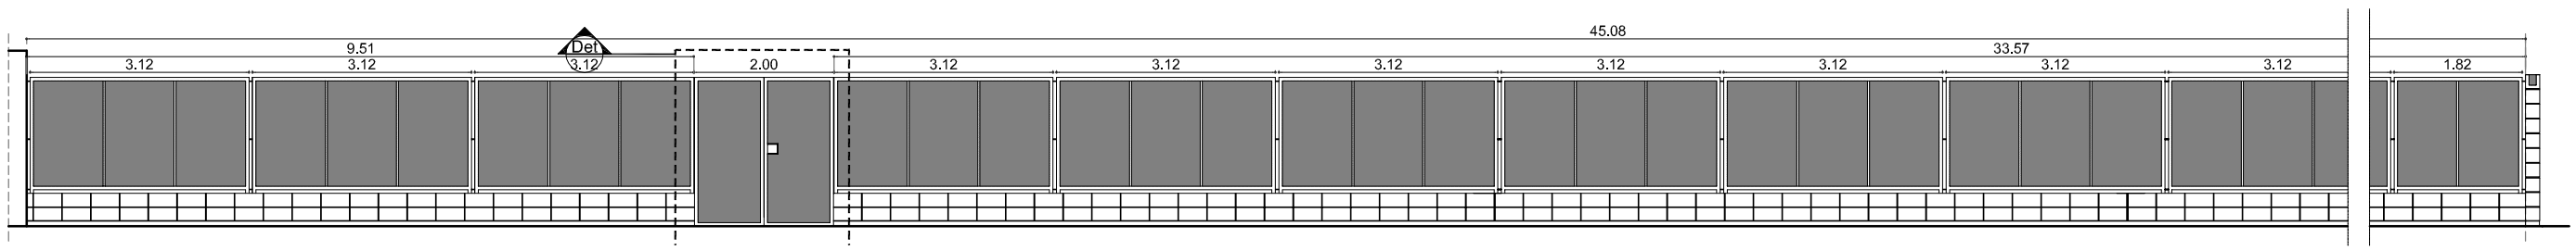



03
EX - 07

## CERRAMIENTO MR2

Escala 1:100 @A3




04
EX - 07

## CERRAMIENTO MR2

Escala 1:100 @A3

| TIPO LI | DEPTO CAN | CENTRO CA |
|---|---|---|

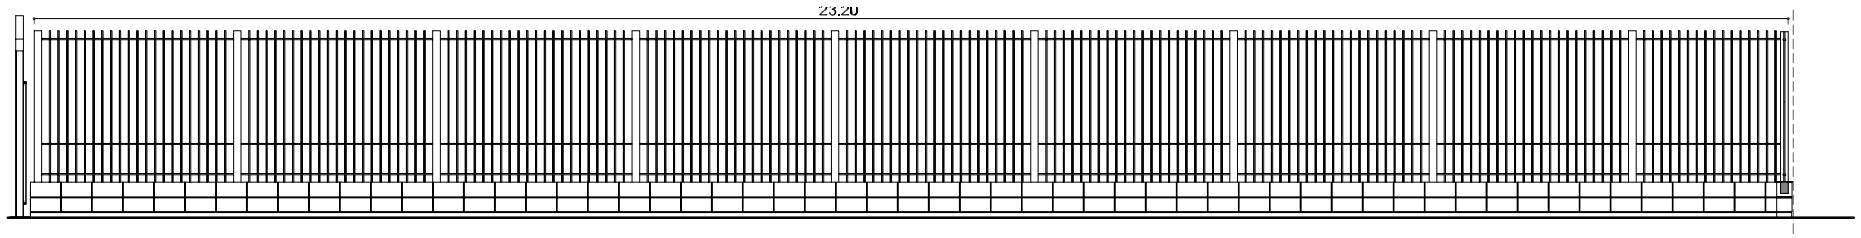MODIFICACIONES

| FECHA | MOTIVO | AUTORIZA |
|---|---|---|
| | | |
| | | |
| | | |

OBRA: LICEO CASARINO

UBICACIÓN: CAMINO DEL ANDALUZ KM3200

FECHA 2012

ESCALA: 1:100

LAMINA: EX-07

PLANO: CERRAMINENTO PERIMETRAL - ESQUEMAS

UNIDAD DE INFRAESTRUCTURA
C. E. S.