


01
EX - 12

PORTON P1


Escala 1:25 @A3

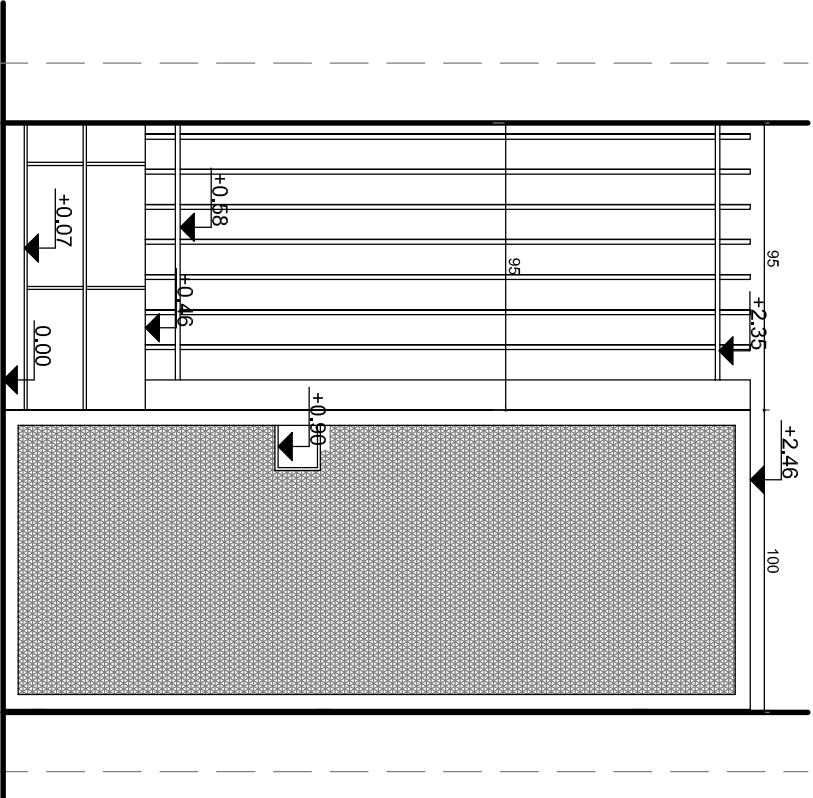

02
EX - 12

PORTON P2


Escala 1:25 @A3

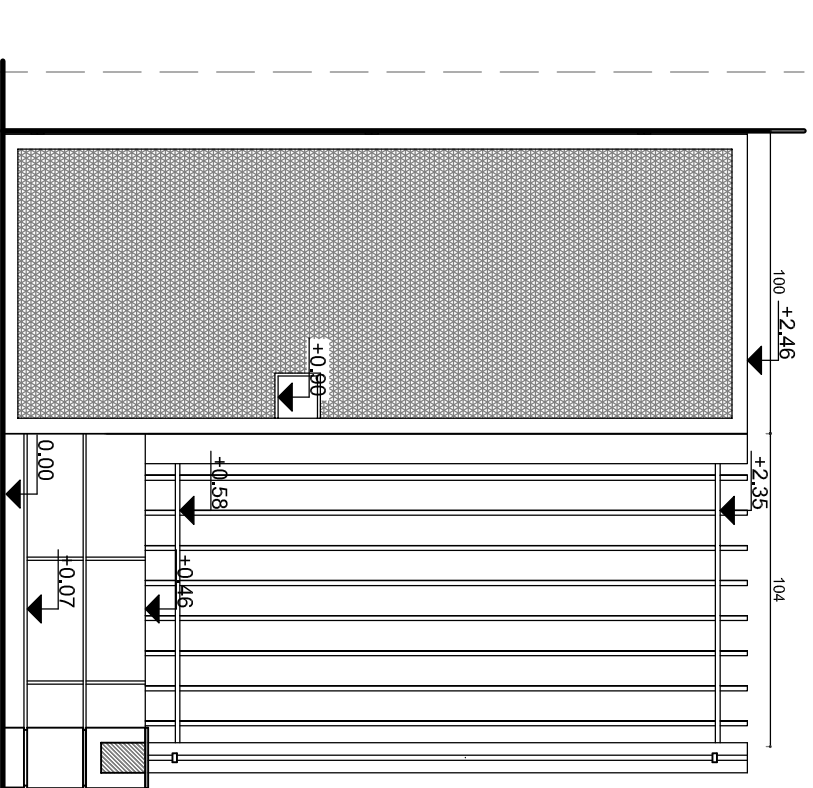

03
EX - 12

PORTON P3


Escala 1:25 @A3

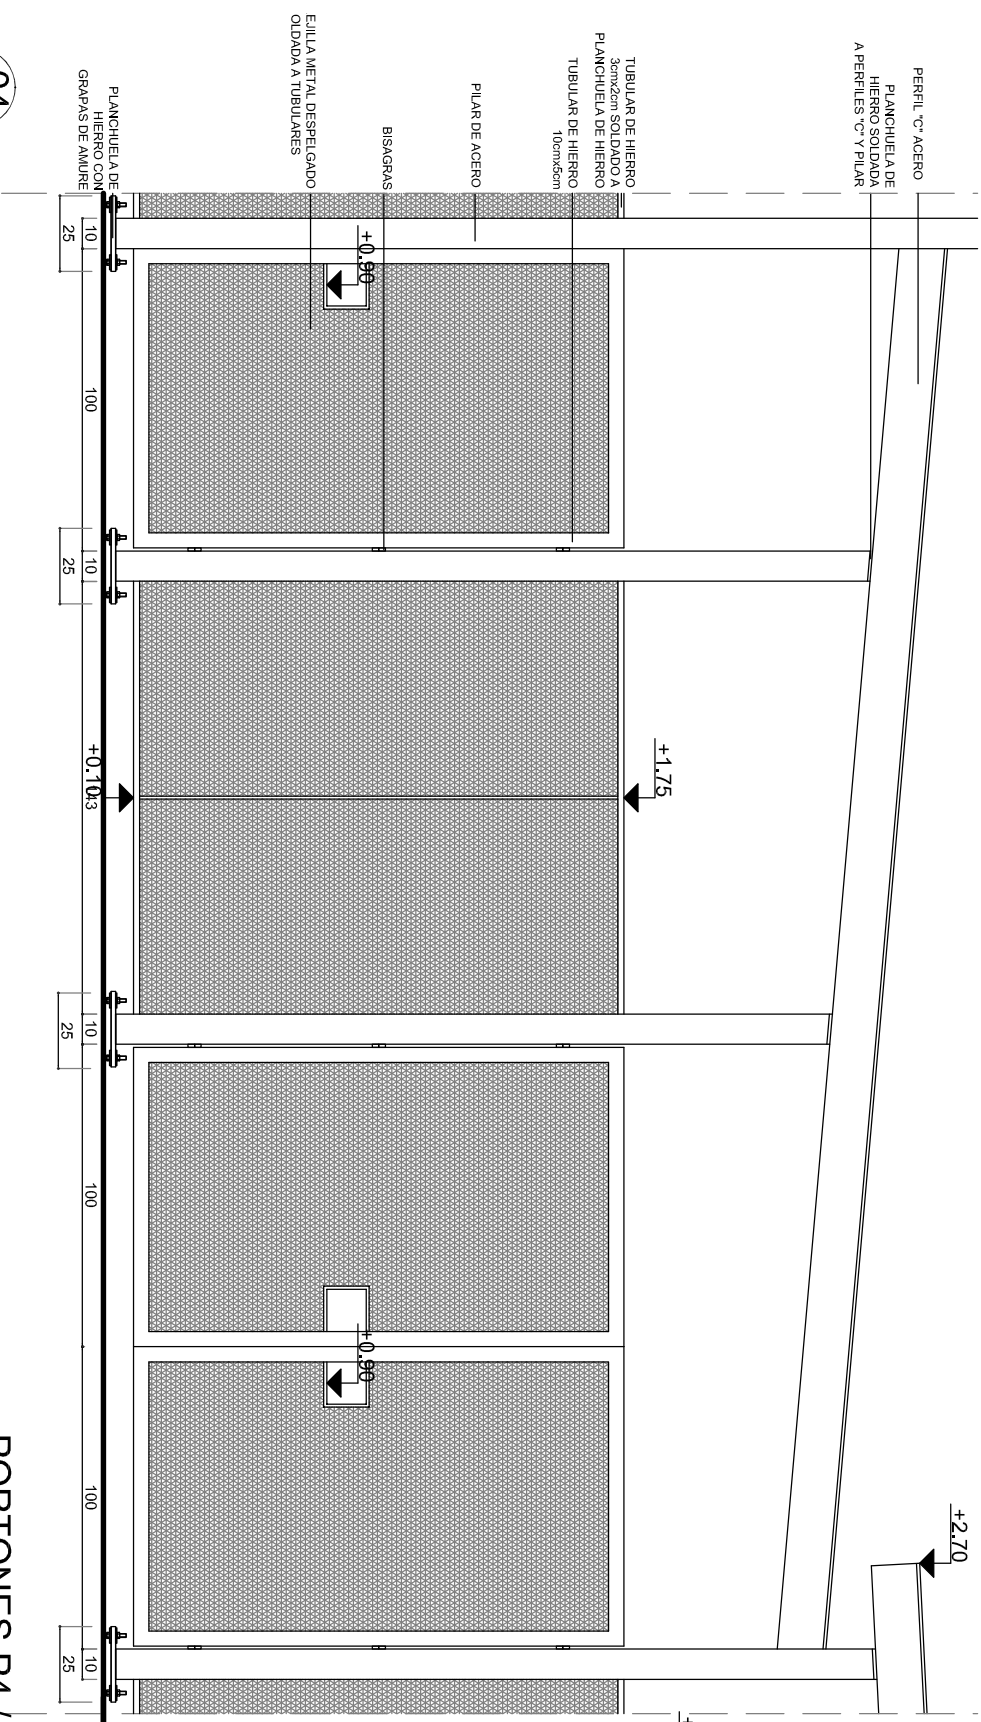

04
EX - 12

PORTONES P4 / PD3 (OPCIONAL)

Escala 1:25 @A3

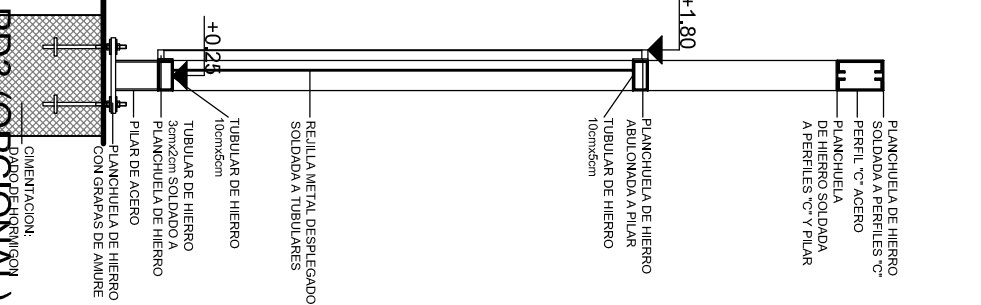

04
EX - 12

PORTONES P4 / PD3 (OPCIONAL)

Escala 1:25 @A3

TIPO LI		DEPTO CAN	CENTRO CA
MODIFICACIONES			
FECHA	MOTIVO	AUTORIZA	
OBRA: LICEO CASARINO			FECHA 2012
UBICACIÓN: CAMINO DEL ANDALUZ KM3200			ESCALA: 1:25
PLANO: CERRAMIENTO PERIMETRAL - PORTONES			LAMINA: EX-1 2
UNIDAD DE INFRAESTRUCTURA			
G. E. S.			