



ESCALA 1:100

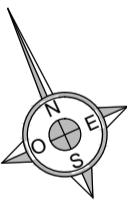

Croquis General De La Parcela

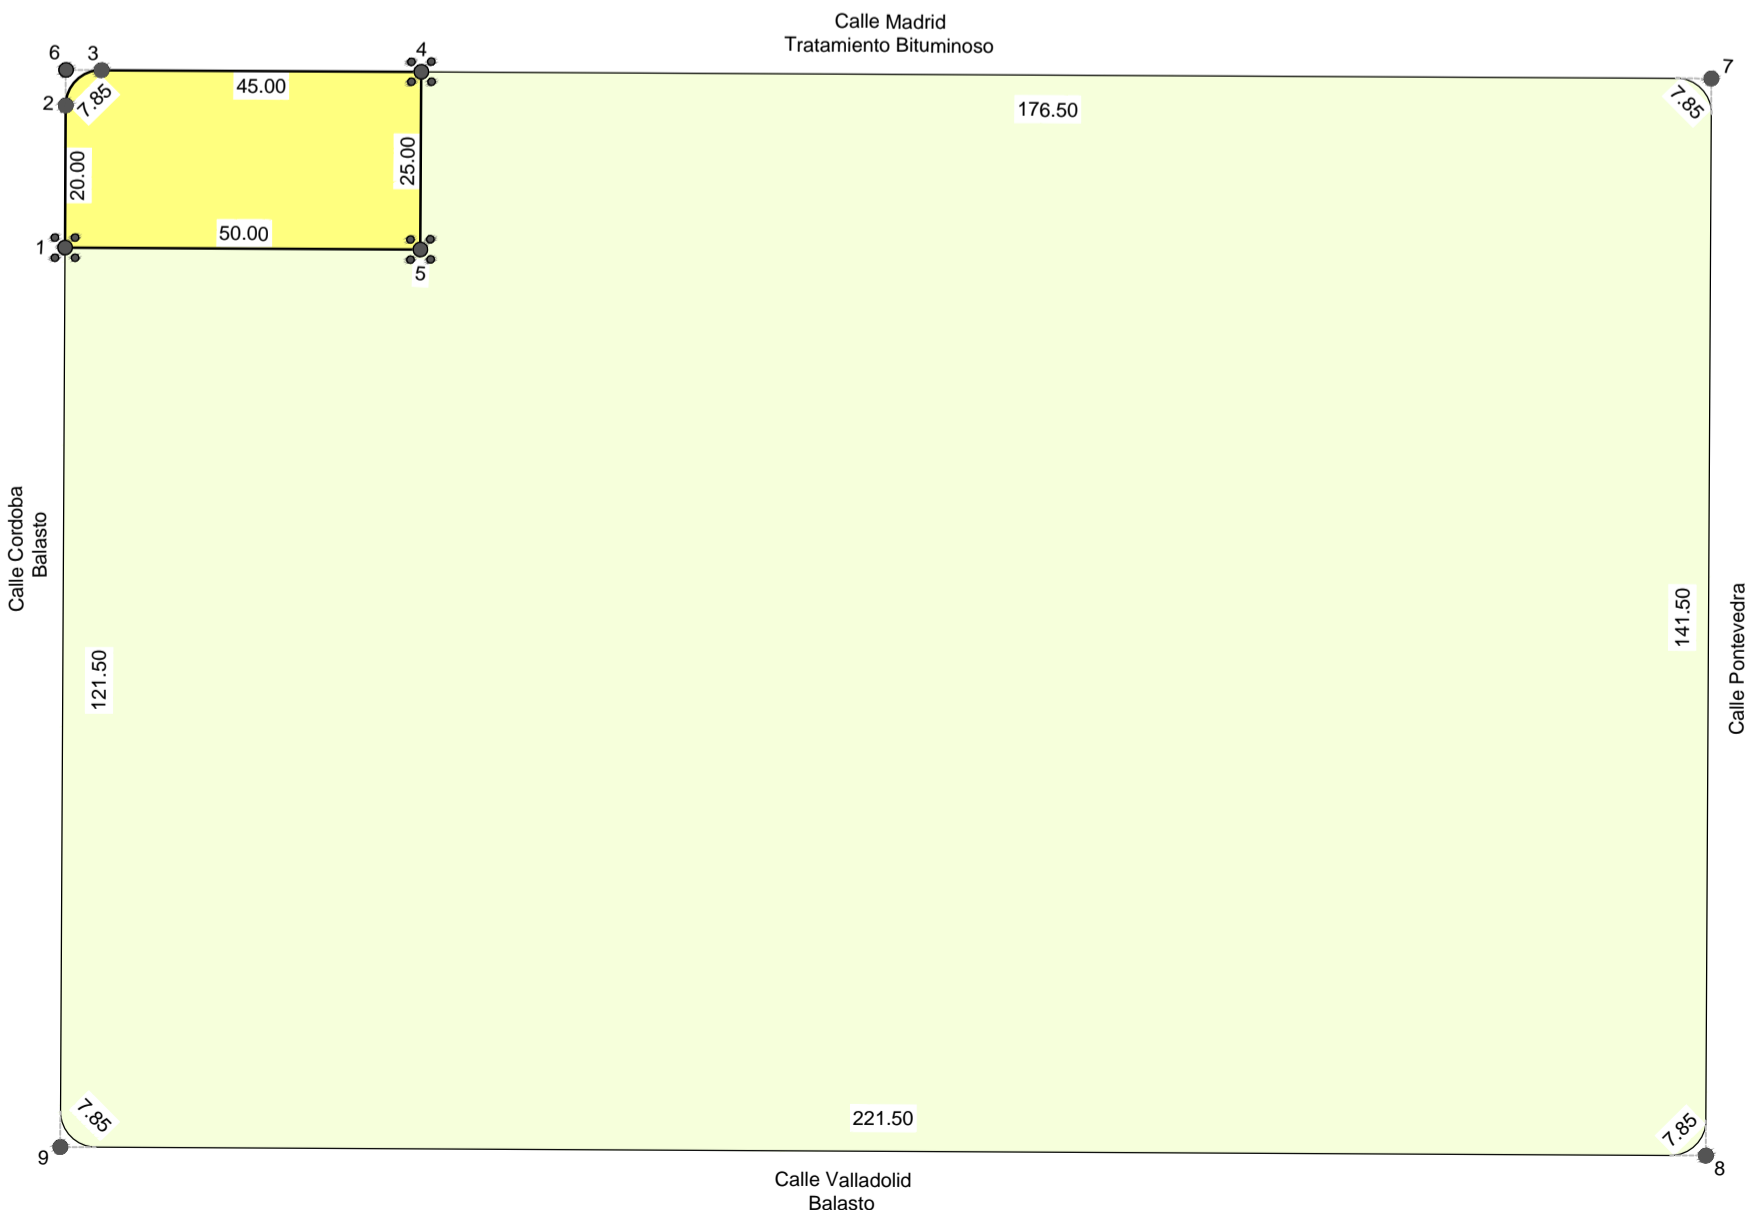

Notas:
Mojon de Hierro Colocado
Punto de Referencia

Tabla de Coordenadas			
Punto	X	Y	Codigo
1	642.466	11.485	mhc
2	652.146	28.987	ref
3	658.942	30.942	ref
4	698.320	9.163	mhc
5	686.220	-12.714	mhc
6	654.566	33.362	ref
7	857.146	-78.680	ref
8	783.822	-211.254	ref
9	581	-99	ref

ESCALA 1:1000



- Notas:
- 1) Todas las medidas están expresadas en metros.
 - 2) Los niveles y el sistema de coordenadas utilizado son arbitrarios y elegidos, específicamente para este predio.
 - 3) No se encontraron mojones que delimitaran el predio.
 - 4) Las líneas que definen la parcela en el presente plano, han sido calculadas por regresión lineal de todos los frentes de la manzana y de las manzanas linderas. En ningún caso estas forman un ángulo recto y se adoptó como base la línea sobre el frente de la calle Madrid, por ser esta la más larga y la que mejor se ajustó a los datos de campo.
 - 5) Las actuaciones de quien suscribe se basan en métodos comúnmente utilizados en la Agrimensura, pero que tienen una indeterminación o acumulación de errores que no dependen de las buenas prácticas de mi disciplina.
 - 6) Los perfiles tienen una deformación vertical de factor 5.
 - 6) El predio se deslinda al solo efecto de delimitar el comodato no constituyendo parcela independiente.

Relevamiento Planialtimétrico y Estudio de Límites

Departamento : San José
Localidad Catastral : Parque Postal
Carpeta Catastral : 2
Manzana Catastral : 13

PADRON : 967

AREA DE LA PARCELA
1244 m² 64

ESCALA GENERAL 1:100
Fecha: Septiembre de 2015.

ROBERTO VELAZCO
Ingeniero Agrimensor
Matrícula No. 1034

A Pedido de : Fideicomiso INAU_CND