


AREA DE PROYECTOS
DIRECCIÓN SECTORIAL DE
INFRAESTRUCTURA
CONSEJO DIRECTIVO CENTRAL

OBRA
Esc Nº 230 PASO CARRASCO
DEPARTAMENTO CANELONES

2013

C

—

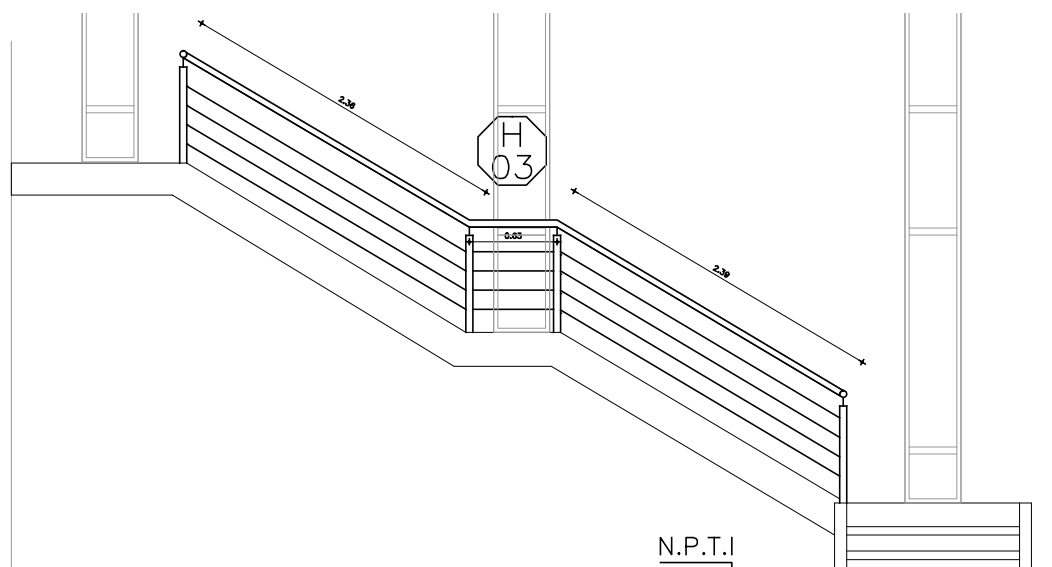

N.P.T.I
BARANDA

ESCALA 1/50 -

VER DETALLE

ESTRUCTURA	ANCLAJE	CORDON DE SOLDADURA s/DETALLE		
	MATERIAL	SEGUN DETALLE	SECCION	-

TERMINACION	PULIDO
OBSERVACIONES	- VERIFICAR MEDIDAS EN OBRA