



ADMINISTRACIÓN NACIONAL  
DE EDUCACIÓN PÚBLICA

AREA DE PROYECTOS

DIRECCIÓN SECTORIAL DE  
INFRAESTRUCTURA

CONSEJO DIRECTIVO CENTRAL

OBRA

Esc N° 230 PASO CARRASCO

DEPARTAMENTO CANELONES

FECHA


2014

ANEXO


C

HOJA

-

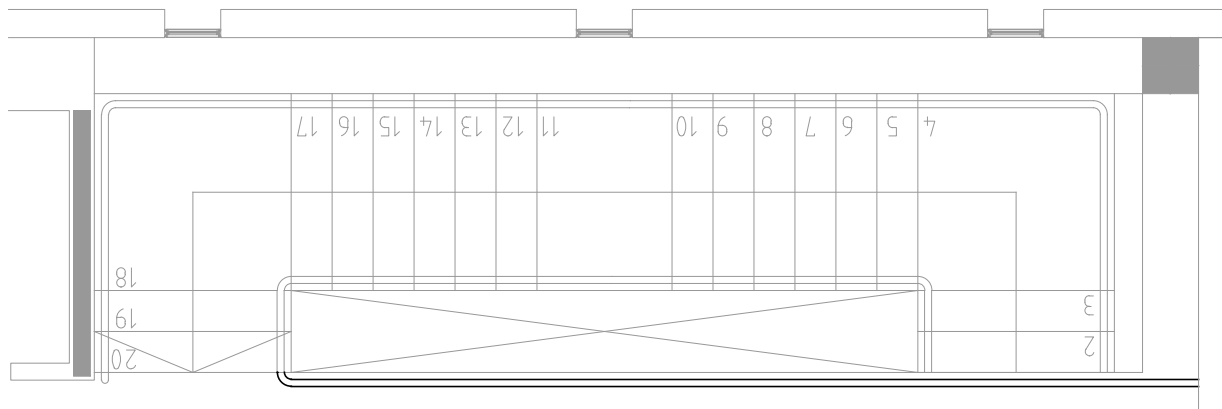

6.57

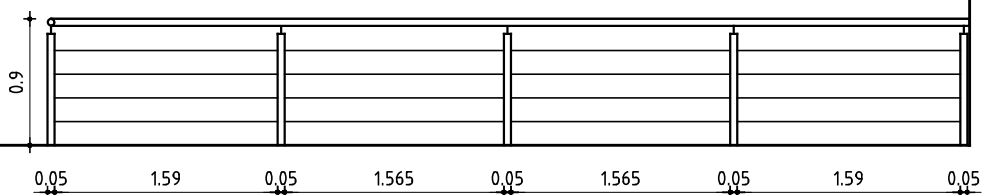

BARANDA

ESCALA 1/50 -

VER DETALLE

TIPO	H05	CANTIDAD	1	IZQ.	-	UBICACION	ESCALERA
				DER.	-		

ESTRUCTURA	ANCLAJE	PLATINA DE ACERO SOLDADA esp.=5mm A CAÑO Y FIJADA A H.A LOSA				
	MATERIAL	SEGUN DETALLE				
	SECCION	-				

COMPONENTES	DIVISIONES	MAT. CAÑO SIN COSTURA DE ACERO	
		ESPESOR 3mm	SECCION $\phi 2''$
	PANELES	MAT. BARRAS DE ACERO $\phi 16$ mm SOLDADAS A CAÑO $\phi 2''$	
		-	SECCION -
	PASAMANOS	MAT. CAÑO ACERO INOXIDABLE AISI 304	
		ESPESOR 1.5mm	SECCION $\phi 50$ mm
	ACCESORIOS	-	
	HERRAJES	-	

TERMINACION	PULIDO
OBSERVACIONES	- VERIFICAR MEDIDAS EN OBRA