

OBRA
CAIF 6 DE DICIEMBRE

FECHA

2016

ANEXO

2

HOJA



P 01

MESADA P01

ESTANTE GRANITO 8CM

ZÓCALO GRANITO GRIS

esp: 2cm h=8cm

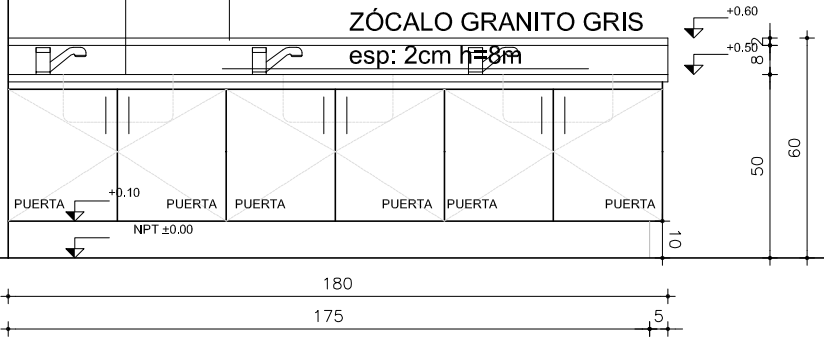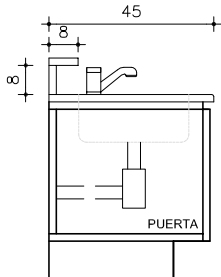


ERÍA MODELO BALDER 5916 fimeta

PILETA ACERO INOXIDABLE
TIPO L O 300 DE JOHNSON Ø30cm
(ILAR O MEJOR) PEGADA CON MASTIC

ZÓCALO GRANITO GRIS
esp: 2cm h=8cm

ESTANTE GRANITO 8CM

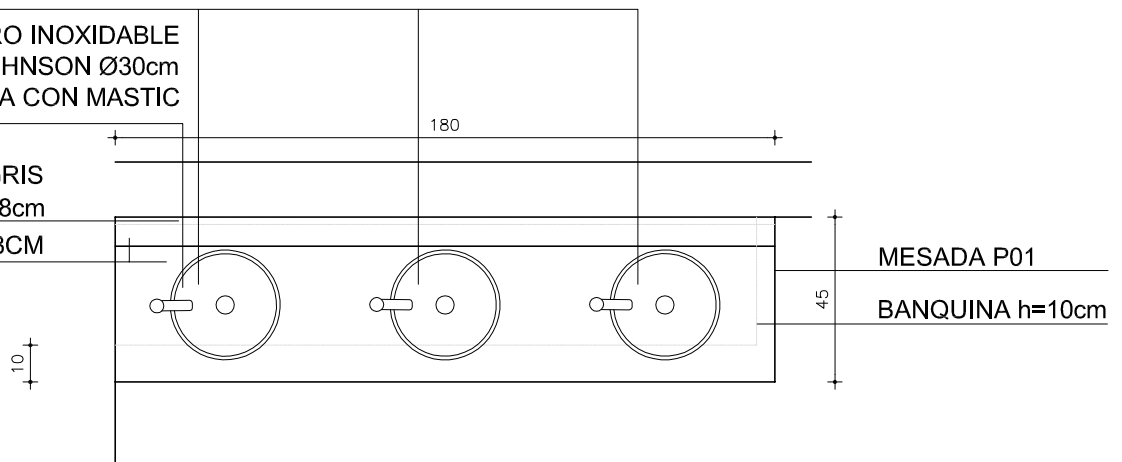

GRANITO GRIS MARA PULIDO e=2cm

CANTOS MATADOS

APOYA EN MUEBLE BAJOMESADA

SE CONSIDERA PASE PARA GRIFERÍA Y PEGADO DE PILETAS CON MASTIC

MESADA GRANITO GRIS MARA PULIDO

ESCALA 1/20

TIPO	P01	CANTIDAD	2	UBICACIÓN	LOCAL 10 Y 14 BAÑOS NIÑOS
------	-----	----------	---	-----------	---------------------------

NOTA. TODAS LAS MEDIDAS SE VERIFICARÁN EN OBRA.