

P1A

OBRA
CAIF 6 DE DICIEMBRE


FECHA

2016

ANEXO


2

HOJA

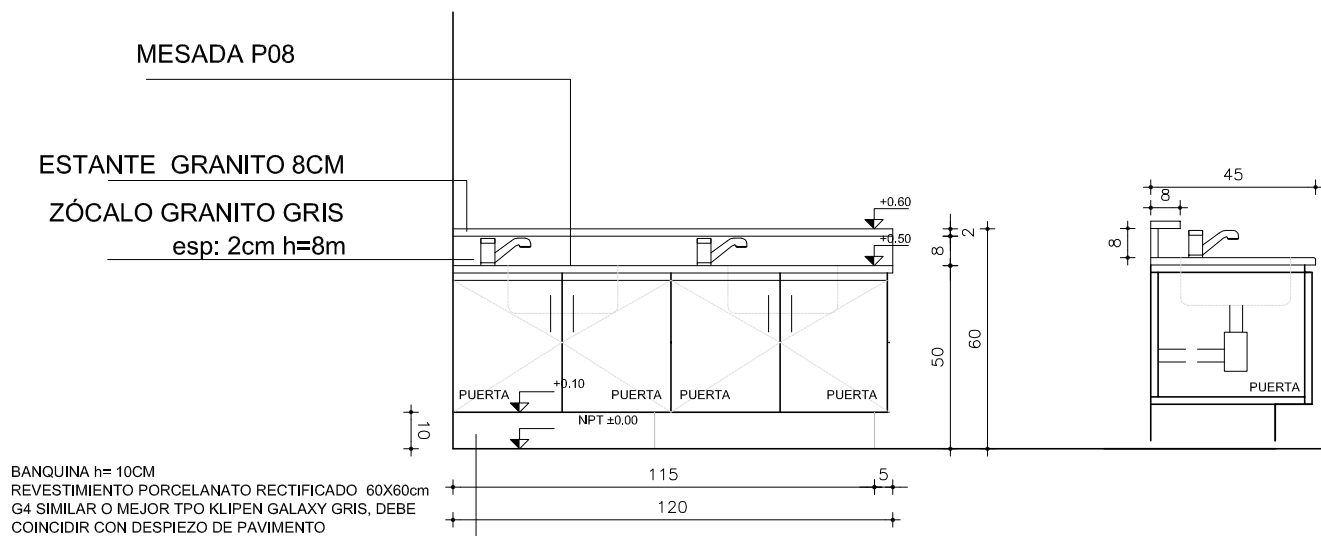

GRIFERÍA MODELO BALDER 5916 fimeta

PILETA ACERO INOXIDABLE
TIPO L O 300 DE JOHNSON Ø30cm
(SIMILAR O MEJOR) PEGADA CON MASTIC

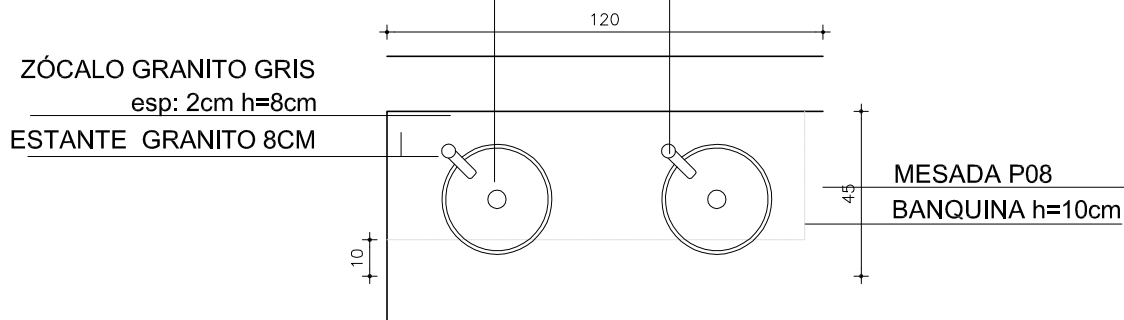

GRANITO GRIS MARA PULIDO e=2cm

CANTOS MATADOS

APOYA EN MUEBLE BAJOMESADA

SE CONSIDERA PASE PARA GRIFERÍA Y PEGADO DE PILETAS CON MASTIC

MESADA GRANITO GRIS MARA PULIDO

ESCALA 1/20

TIPO	P01a	CANTIDAD	1	UBICACIÓN	LOCAL 17 BAÑOS NIÑOS
------	------	----------	---	-----------	----------------------

NOTA. TODAS LAS MEDIDAS SE VERIFICARÁN EN OBRA.