

P 01


CAIF PUNTA RIELES

FECHA
2016

ANEXO
2

HOJA


MESADA P01

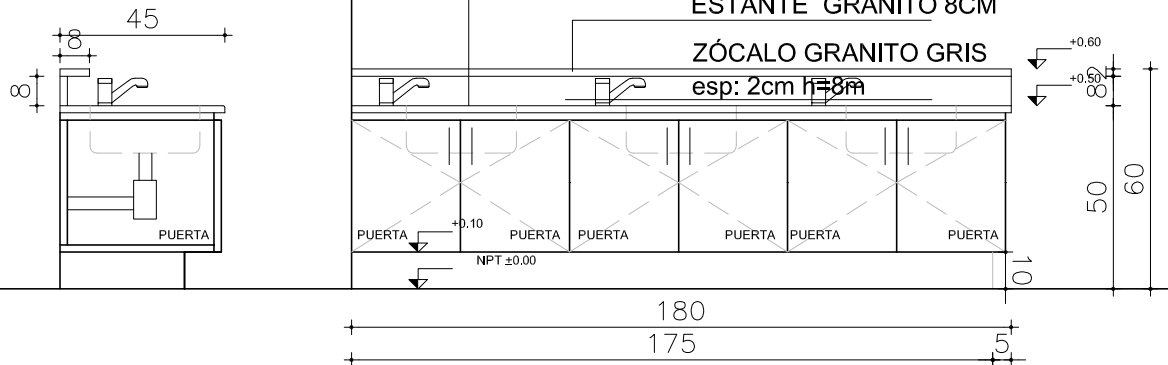

GRIFERÍA MODELO BALDER 5916 fimeta

PILETA ACERO INOXIDABLE
TIPO L O 300 DE JOHNSON Ø30cm
(SIMILAR O MEJOR) PEGADA CON MASTIC

ZÓCALO GRANITO GRIS
esp: 2cm h=8cm
ESTANTE GRANITO 8CM

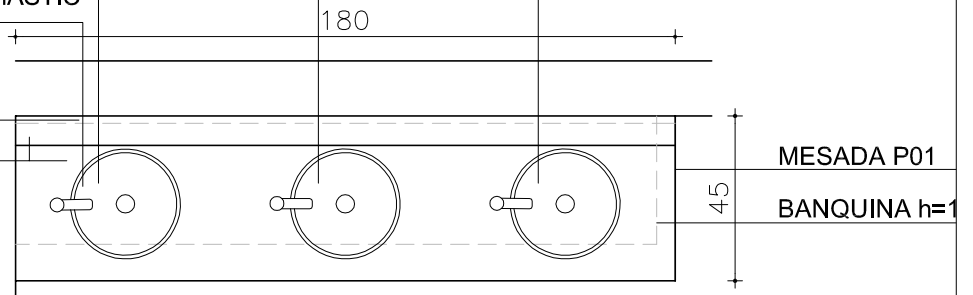

NOTA

. TODAS LAS MEDIDAS SE VERIFICARÁN EN OBRA.

MUEBLES BAJO MESADA SSHH NIÑOS

ESCALA 1/50

TIPO	E01	CANTIDAD	2	UBICACIÓN	BAÑOS I/II
------	-----	----------	---	-----------	------------

CAJONES	FRENTE :
	MATERIAL
	CANTOS
	HERRAJES:
	GUIAS
PUERTA	FRENTE : ESPESOR 18MM
	MATERIAL MDF LAMINADO EN MELAMÍNICO COLOR BLANCO
	CANTOS ABS 2MM COLOR BLANCO
	HERRAJES: TIRADOR ARCO 15CM DE ACERO INOXIDABLE

PARANTES VERTICALES INTERIORES PLACA DE MDF 18MM LAMINADO EN MELAMÍNICO BLANCO CANTOS ABS 2MM
ESTANTES INTERIORES PLACA DE MDF 18MM LAMINADO EN MELAMÍNICO BLANCO CANTOS ABS 2MM

MESADA GRANITO GRIS MARA PULIDO E=2CM SIN FRONTALÍN - APOYA EN EQUIPAMIENTO

OBSERVACIONES: LAS JUNTAS DEL REVESTIMIENTO DE BANQUINA DEBE COINCIDIR CON EL DEL PISO