

CAIF PUNTA RIELES


FECHA  
2016ANEXO  
2

HOJA

MESADA P08

P1A


ESTANTE GRANITO 8CM

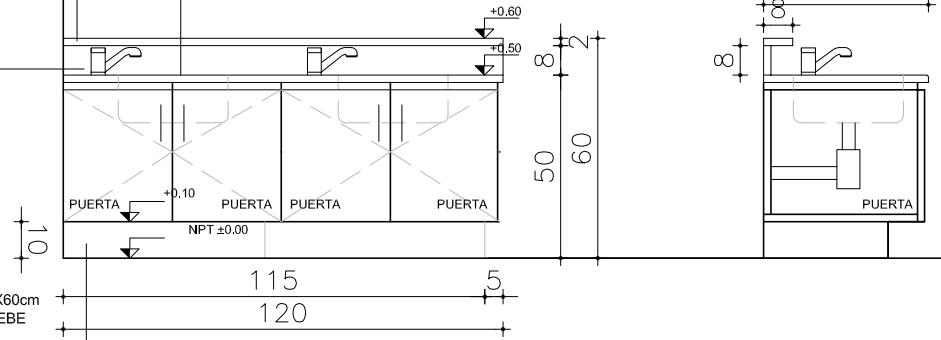ZÓCALO GRANITO GRIS  
esp: 2cm h=8mBANQUINA h= 10CM  
REVESTIMIENTO PORCELANATO RECTIFICADO 60X60cm  
G4 SIMILAR O MEJOR TPO KLIPEN GALAXY GRIS, DEBE  
COINCIDIR CON DESPIEZO DE PAVIMENTO

GRIFERÍA MODELO BALDER 5916 fimeta

PILETA ACERO INOXIDABLE  
TIPO L O 300 DE JOHNSON Ø30cm  
(SIMILAR O MEJOR) PEGADA CON MASTICZÓCALO GRANITO GRIS  
esp: 2cm h=8cm

ESTANTE GRANITO 8CM

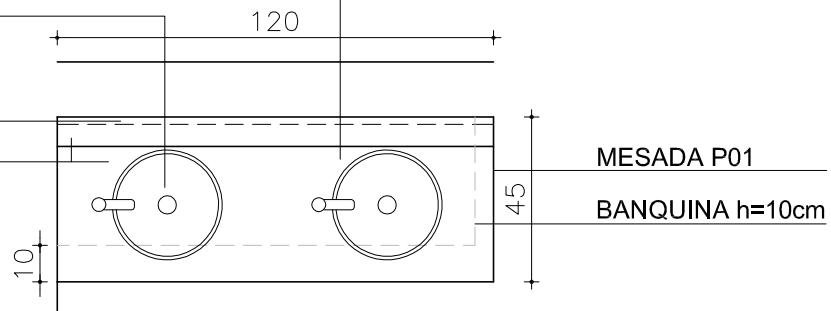

MESADA P01

BANQUINA h=10cm

## NOTA

. TODAS LAS MEDIDAS SE VERIFICARÁN EN OBRA.

## MUEBLES BAJO MESADA SSHH NIÑOS

ESCALA 1/25

TIPO	E01a	CANTIDAD	1	UBICACIÓN	BAÑO III
------	------	----------	---	-----------	----------

CAJONES	FRENTE :
	MATERIAL
	CANTOS
	HERRAJES:
	GUIAS
PUERTA	FRENTE : ESPESOR 18MM
	MATERIAL MDF LAMINADO EN MELAMÍNICO COLOR BLANCO
	CANTOS ABS 2MM COLOR BLANCO
	HERRAJES: TIRADOR ARCO 15CM DE ACERO INOXIDABLE

PARANTES VERTICALES INTERIORES PLACA DE MDF 18MM LAMINADO EN MELAMÍNICO BLANCO CANTOS ABS 2MM  
ESTANTES INTERIORES PLACA DE MDF 18MM LAMINADO EN MELAMÍNICO BLANCO CANTOS ABS 2MM

MESADA GRANITO GRIS MARA PULIDO E=2CM SIN FRONTALÍN - APOYA EN EQUIPAMIENTO

OBSERVACIONES: LAS JUNTAS DEL REVESTIMIENTO DE BANQUINA DEBE COINCIDIR CON EL DEL PISO