NOTA: Las medidas de los predios son las tomadas en el terreno

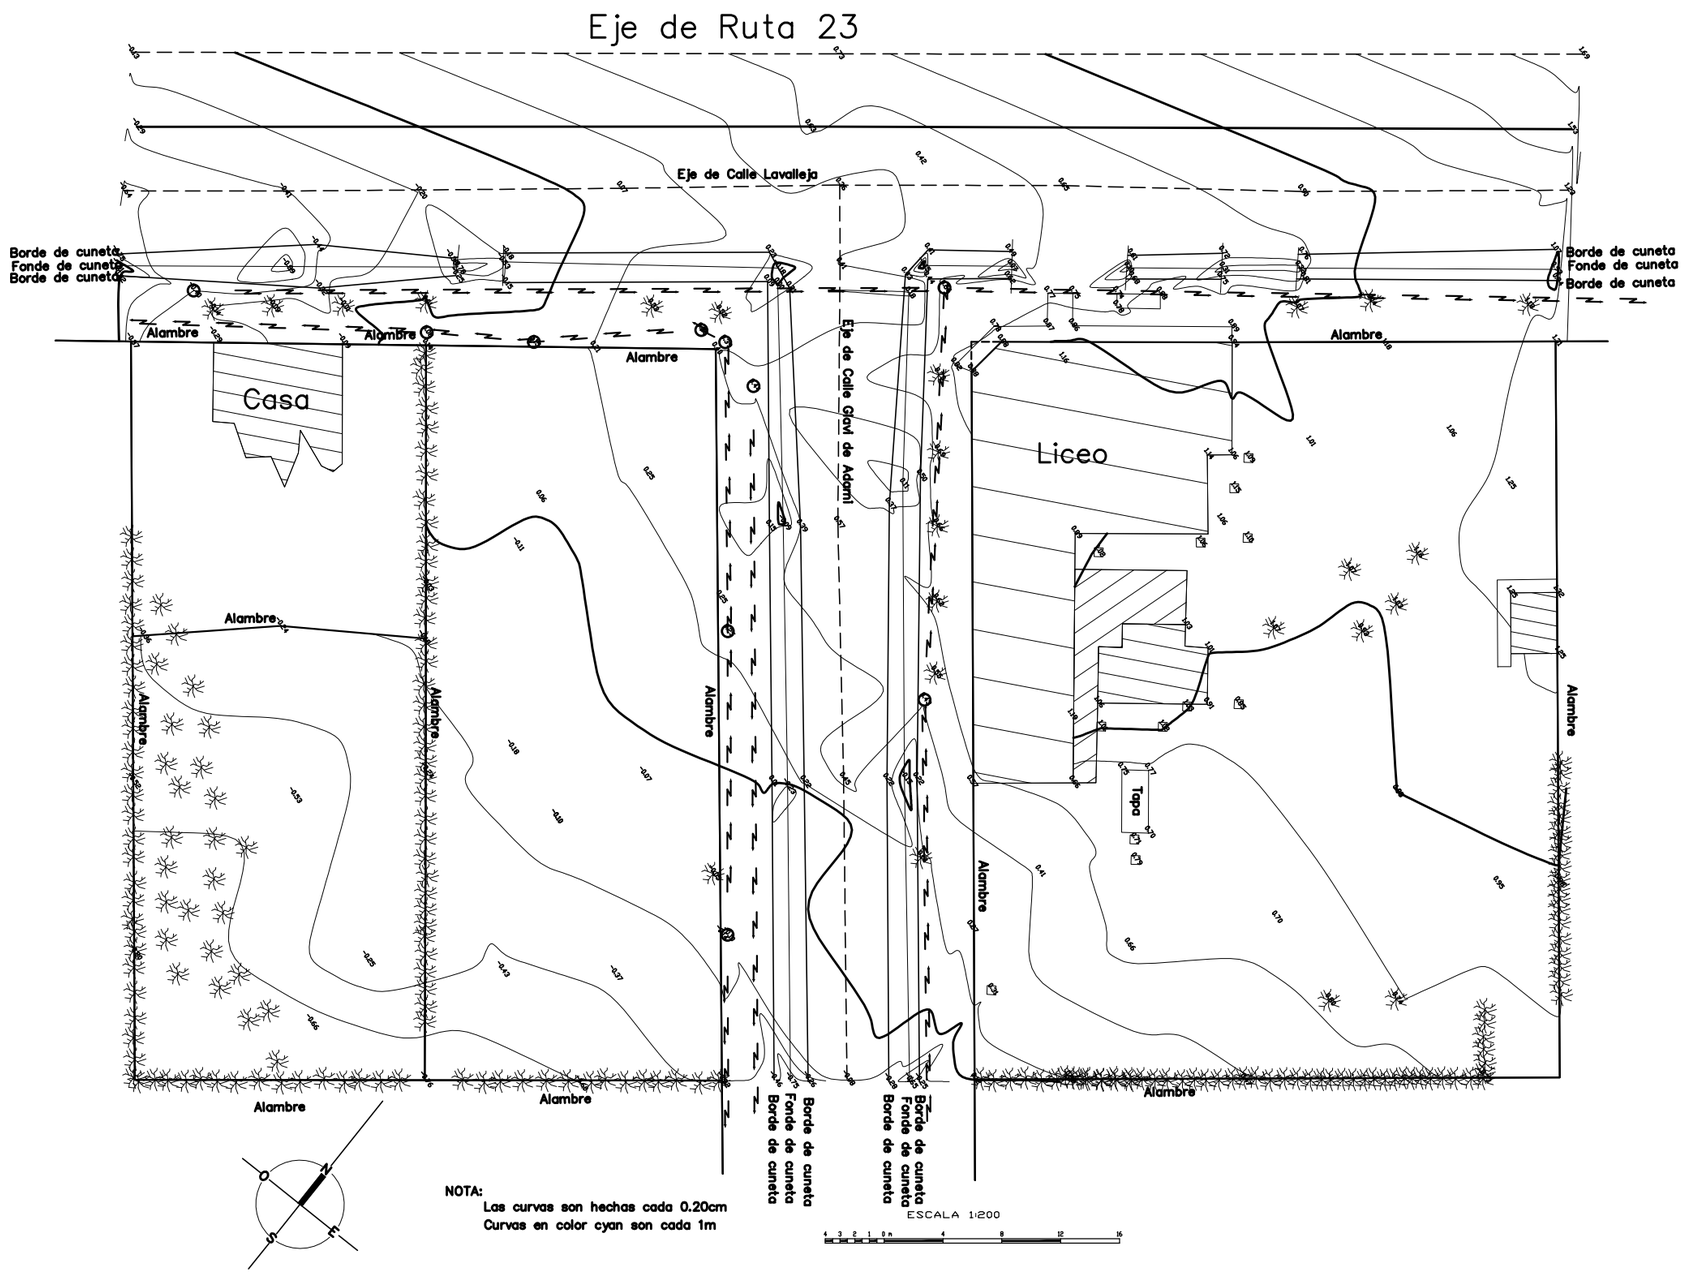

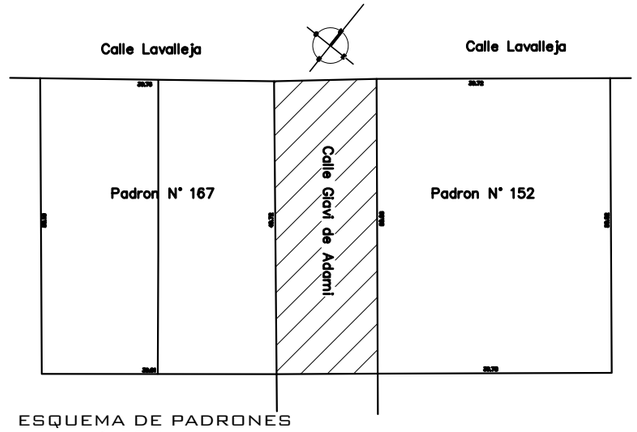

ESQUEMA DE PADRONES
ESCALA 1/500

PLANO DE RELEVAMIENTO	Escala 1:200
Departamento de Flores Localidad Ismael Cortina Padron N° 125 (Adas – Educen) Padron N° 167 (Particular)	Fecha 14 de Noviembre de 2011 Tulio Patella Ingeniero Agrimensor

PLANO DE REFERENCIA DE DESCRIPCIÓN DEL PROYECTO

ADMINISTRACIÓN NACIONAL DE EDUCACIÓN PÚBLICA

CONSEJO DIRECTIVO CENTRAL
DIRECCIÓN SECTORIAL DE INFRAESTRUCTURA
AREA DE PROYECTOS

OBRA: INSTITUTO DE EDUCACION MEDIA CALLE LAVALLEJA	LOCALIDAD: ISMAEL CORTINA DEPARTAMENTO: FLORES	FECHA: 6/2012 ESCALA: 1:200
PLANO DE: RELEVAMIENTO PLANIALTIMETRICO PLANTA FRACCIONES Y CURVAS DE NIVEL		LAMINA Nro: L 01
ARQUITECTO: G. COLOMBO ASTTE. de ARQTO.: C. PEREIRA	FIRMA:	U1
TECNICO: ING. AGRIM. TULIO PATELLA	FIRMA:	