




CORTE 1-1

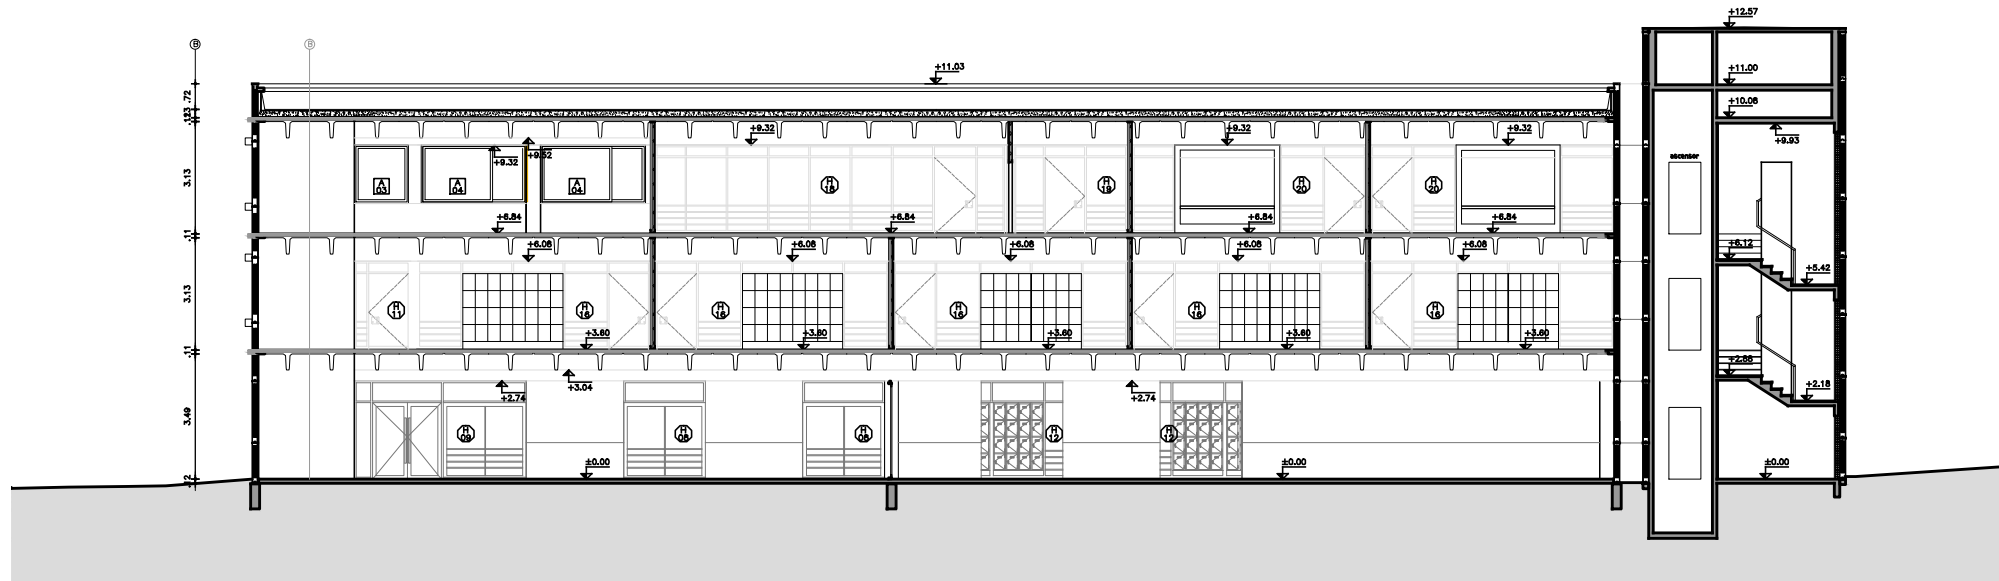

CORTE 2-2

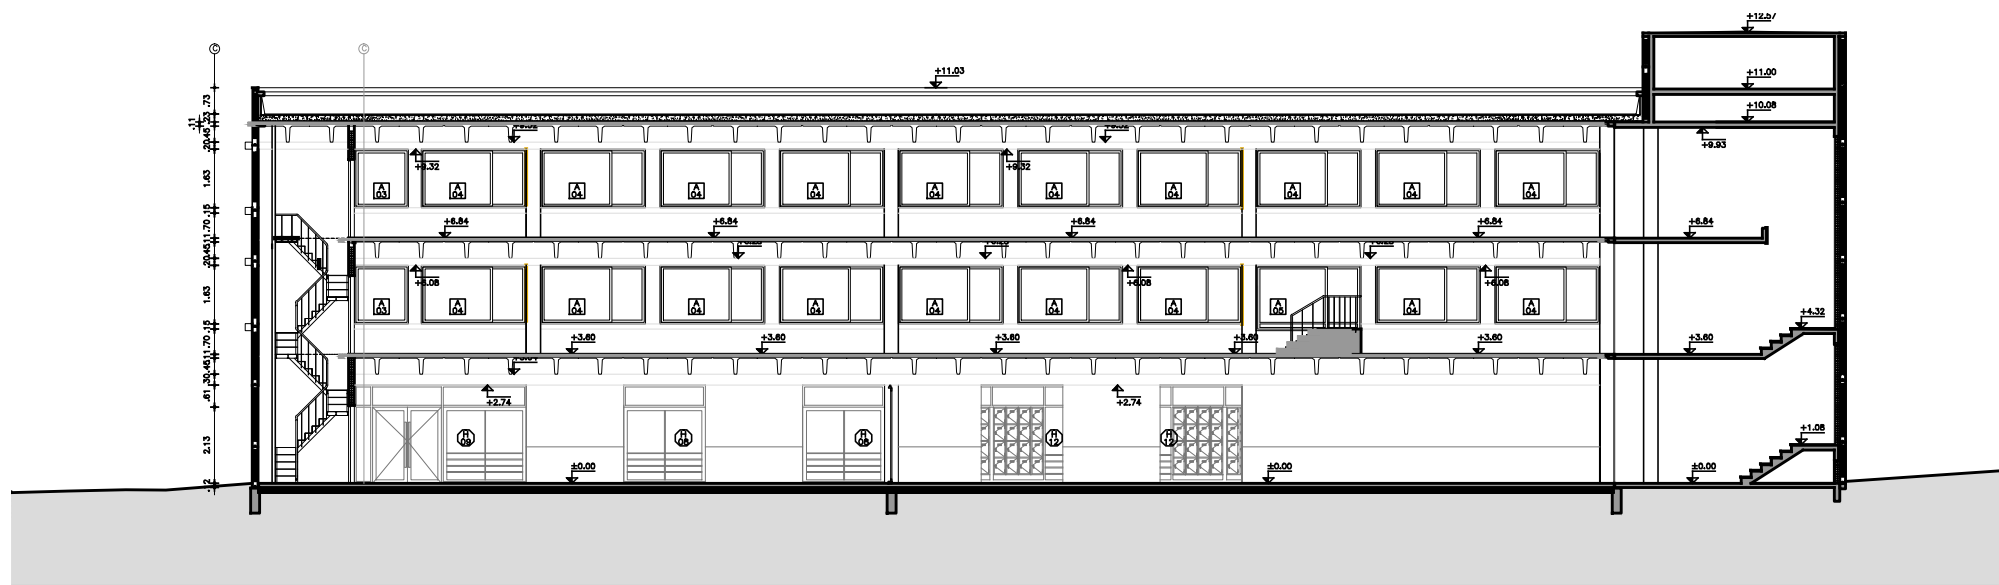

CORTE 3-3

		CONSEJO DIRECTIVO CENTRAL	
ADMINISTRACIÓN NACIONAL DE EDUCACIÓN PÚBLICA		DIRECCIÓN SECTORIAL DE INFRAESTRUCTURA	
		ÁREA DE PROYECTOS	
UBICACIÓN: LICEO DE SAN JACINTO		FECHA: AGO 2013	
DEPARTAMENTO: CANELONES		ESCALA: 1:200	
PLANO NO: ALBANILERÍA		LÁMINA NO: L 08	
Cortes 1-2-3			
AUTENTICACIÓN: BERNARDO MARTÍN			
AYUD. A. ARQUIT. GABRIELA SOSA, CECILIA JURI			
TÍTULO:			