




FACHADA PRINCIPAL

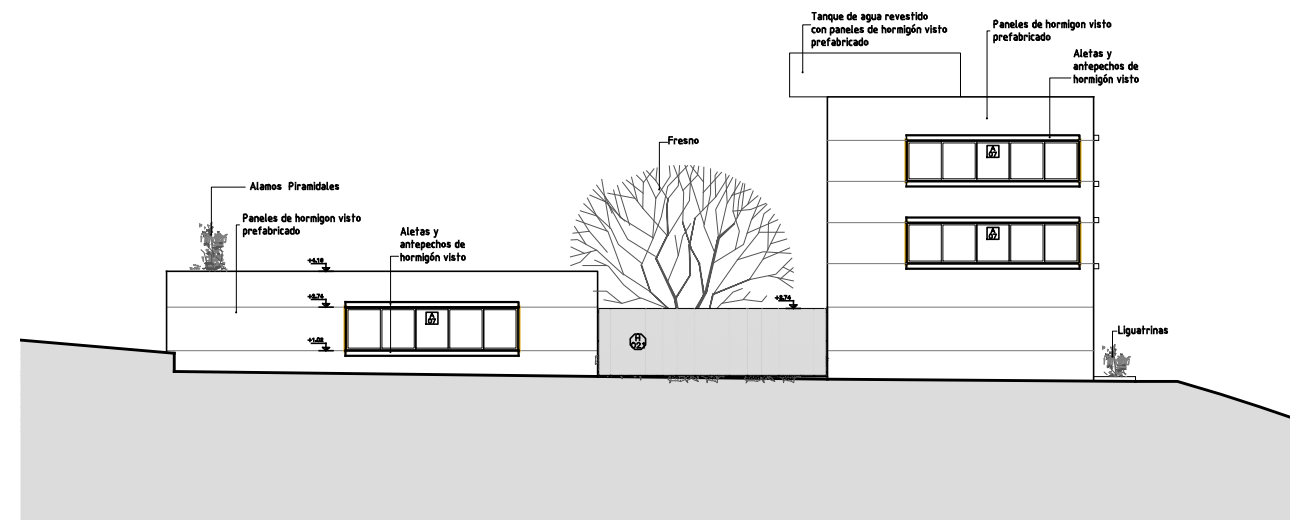


FACHADA POSTERIOR

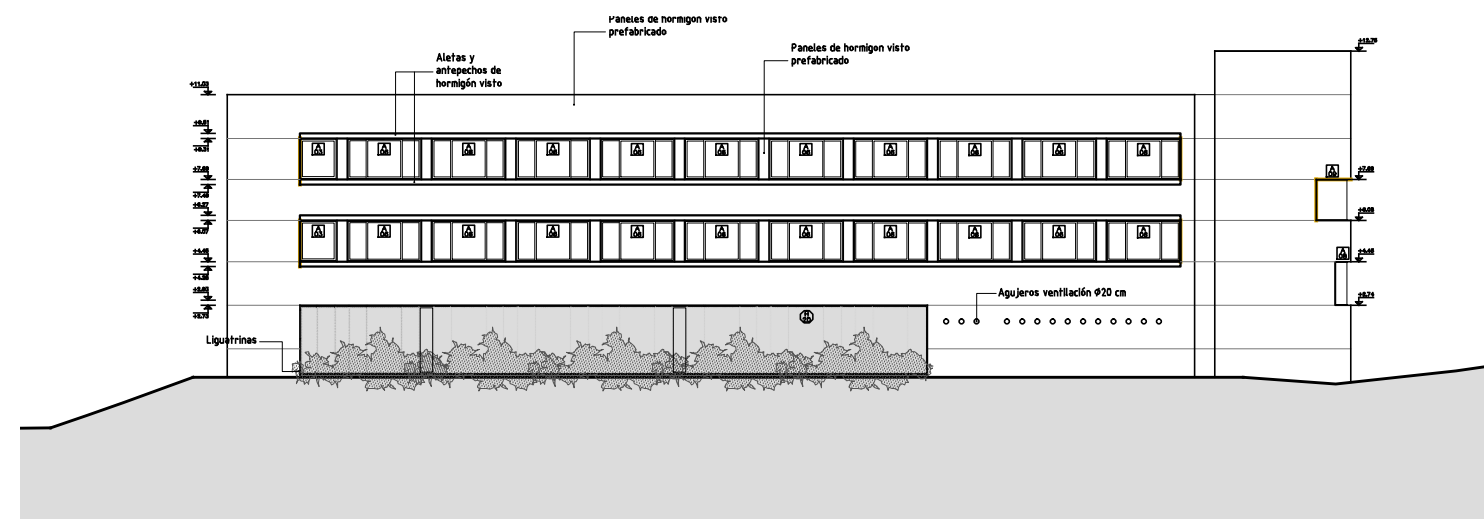

FACHADA LATERAL IZQUIERDA

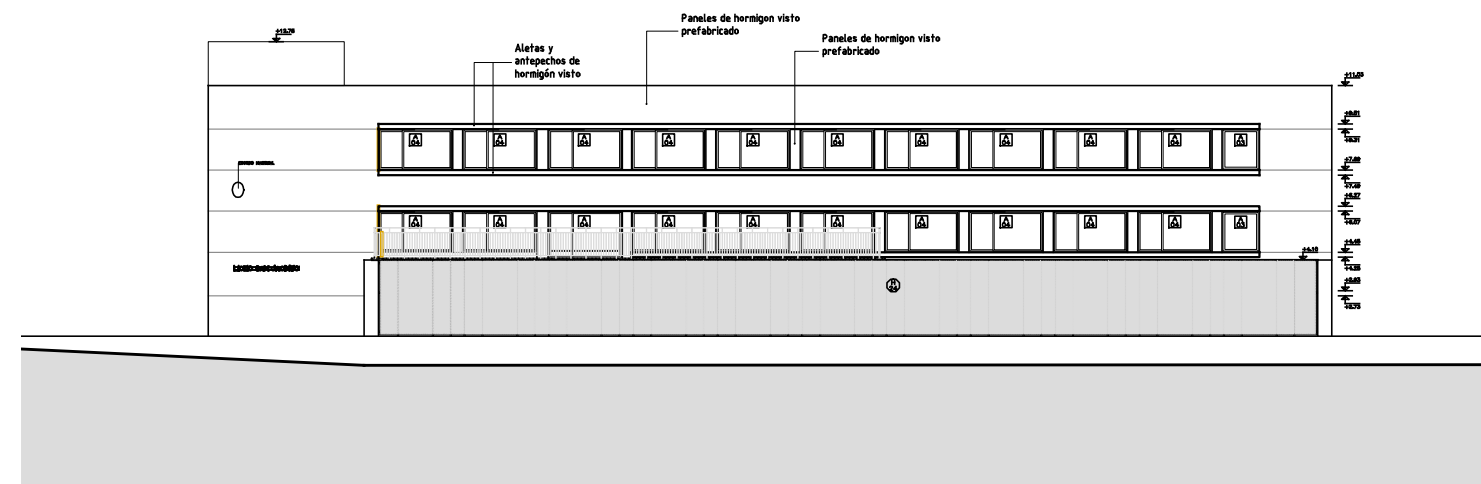

FACHADA LATERAL DERECHA

| | | | | |
|---|---|--------------------------|---|--|
|  | ADMINISTRACIÓN NACIONAL DE EDUCACIÓN PÚBLICA | | CONSEJO DIRECTIVO CENTRAL COMITÉ COORDINADOR DE INFRAESTRUCTURA | |
| | AREA DE PROYECTOS | | | |
| SE Liceo de San Jacinto | Identificación Proyecto: | FECHA 2012 | | |
| | Caracterización Estado Actual: | GRUPO 1 (100%) | | |
| Activos | ALBANERIA | | Actividad L 07 | |
| Actividad Mantenimiento preventivo | Presupuesto | | | |
| APROBACIÓN Autorización: | Presupuesto | | | |
| Valor | Presupuesto | | | |
| | | | A5 | |