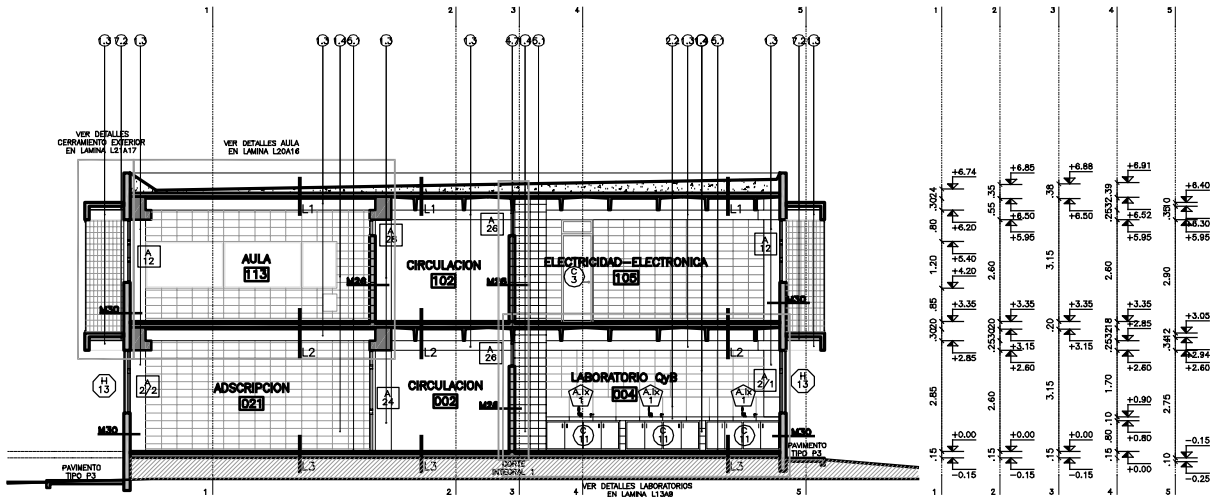

CORTE Y1

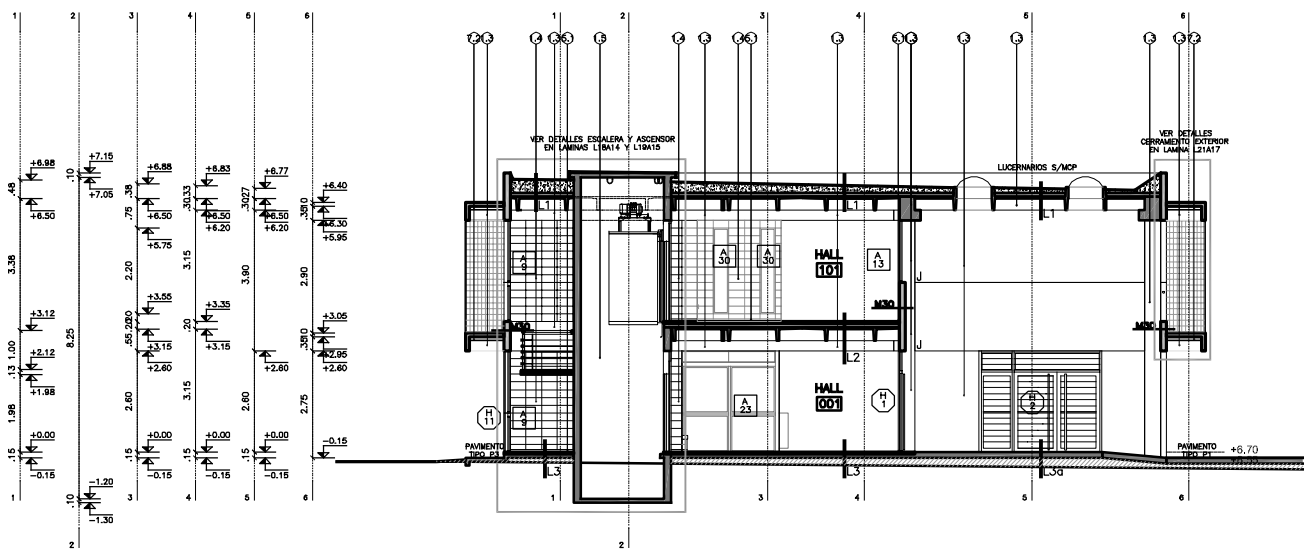

CORTE Y2

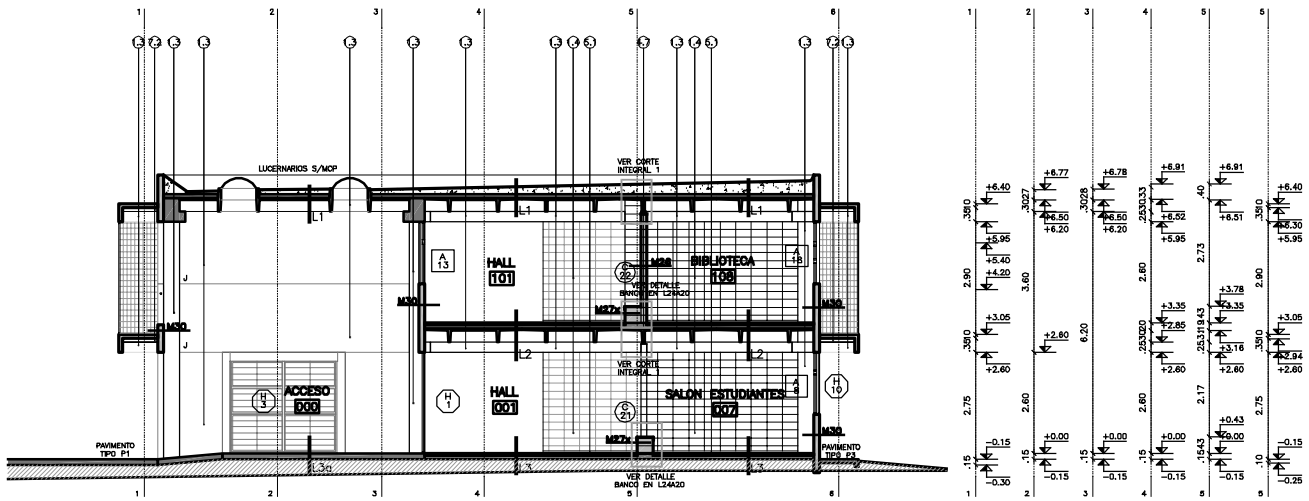

CORTE Y3

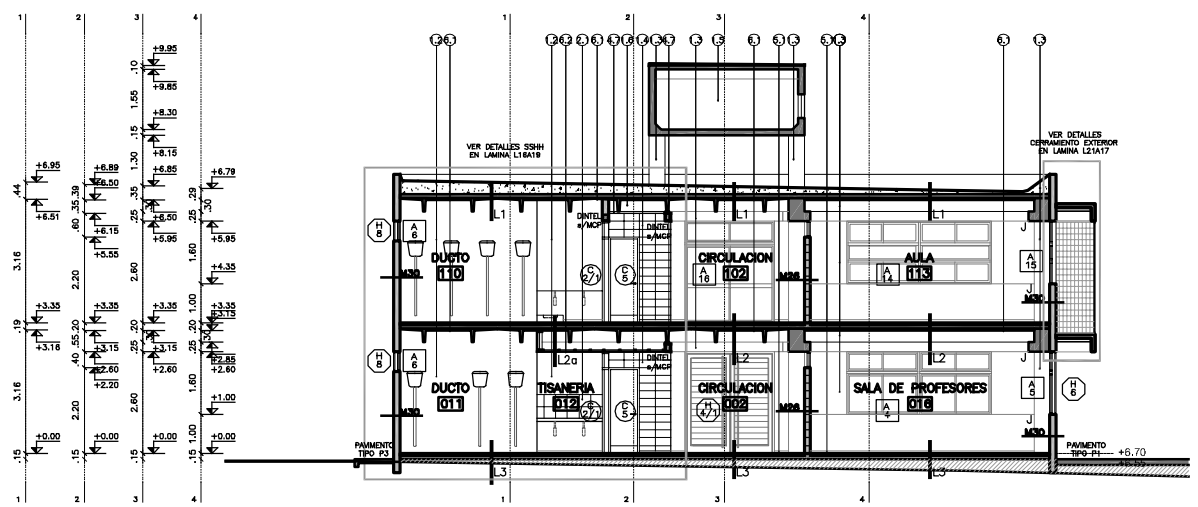

CORTE Y4

REF. TERMINACIONES:

TERMINACION PARAMENTOS VERTICALES	1.1	– REVOQUE EXTERIOR SEGUN MCG TERMINACIÓN: PINTURA SEGÓN MCP.
	1.2	– REVOQUE INTERIOR SEGÓN MCG TERMINACIÓN: PINTURA SEGÓN MCP.
	1.3	– PIEZA PREMOLDEADA DE HORMIGON PRETENSADO SEGÓN MCP TERMINACION: PINTURA SEGÓN MCP.
	1.4	– MURO DE BLOQUE VIBROPRENSADO VISTO
	1.5	– HORMIGÓN ARMADO VISTO TRATADO SEGÓN MCP.
	1.6	– PANEL DE YESO SEGÓN MCP. TERMINACIÓN: PINTURA SEGÓN MCP.
REVESTIMIENTOS	2.1	– BALDOSA CERÁMICA 30x30cm. COLOR BLANCO MATE SEGÓN MCP.
	2.2	– PORCELANATO 60x60cm EXTRA BLANCO SEGÓN MCP.
	2.4	– MOSAICO VENECIANO SEGÓN MCP.
BUÑAS	4.1	– BUÑA 1x1cm EN ENCUENTRO REVOQUE CON REVESTIMIENTO CERÁMICO, PERFIL "U" DE ALUMINIO SEGÓN MCP.
	4.2	– CANTONERA DE ALUMNIO SEGÓN MCP.
	4.3	– PERFIL "L" DE ALUMINIO N°5308
	4.4	– BUÑA DE PVC PARA YESO
	4.7	– PERFIL DE ALUMINIO N°10003 BAJO NERVIO DE LOSETA PREMOLDEADA
ZÓCALOS	5.1	– ZÓCALO DE BALDOSA MONOLÍTICA IDEM PISO h=7cm SEGÓN MCP.
CERR. HORIZ.	6.2	– CIELORRASO DE YESO TERMINACIÓN PINTURA SEGÓN MCP.
OTROS	7.1	– CAÑO DE FF PINTADO SEGÓN MCP.
	7.2	– PERFIL METÁLICO PINTADO SEGÓN MCP.

NOTA: TODOS LOS ELEMENTOS METÁLICOS SERÁN PINTANDOS CON DOS MANOS DE ANTIÓXIDO Y 2 MANOS DE ESMALTE SINTÉTICO SEGÓN MCP.

PLANILLA DE CERRAMIENTOS HORIZONTALES

CUBIERTA

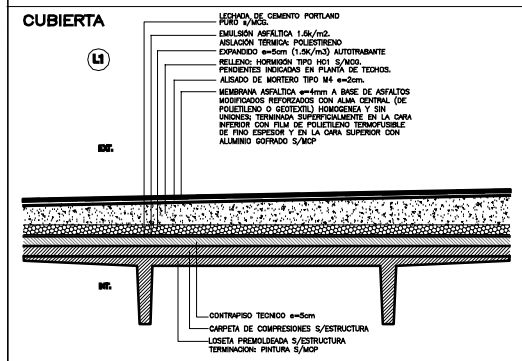

ENTREPISO

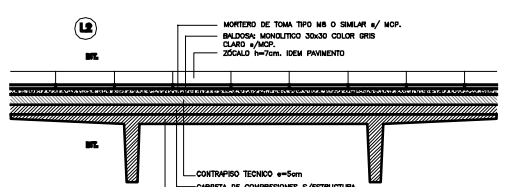

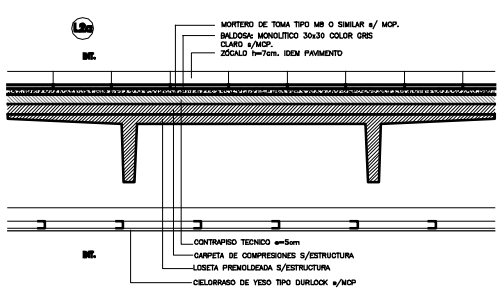

PISO

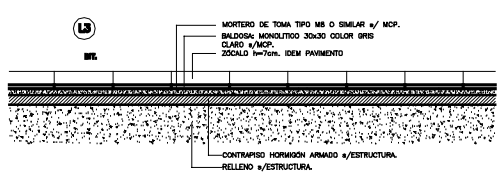

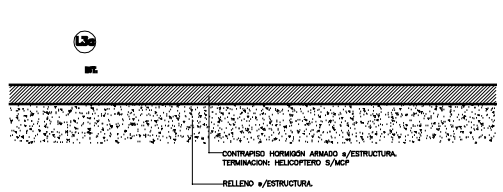

MODIFICACIONES

FECHA	MOTIVO	AUTORIZA

OBRA **CENTRO DE EDUCACION MEDIA**
CERRO PELADO – MALDONADO

FECHA 2013
ESCALA 1:100

PLANO ALBAÑILERIA
CORTES TRANSVERSALES
Y1 – Y2 – Y3 – Y4

LAMINA **L12A8**

PRÉSTAMO BID 2480 / OC - UR
ANEP - CODICEN

PAEMFE
ÁREA DE INFRAESTRUCTURA
TALLER DE DISEÑO