


DIAGRAMA UNIFILAR TABLERO A - TA

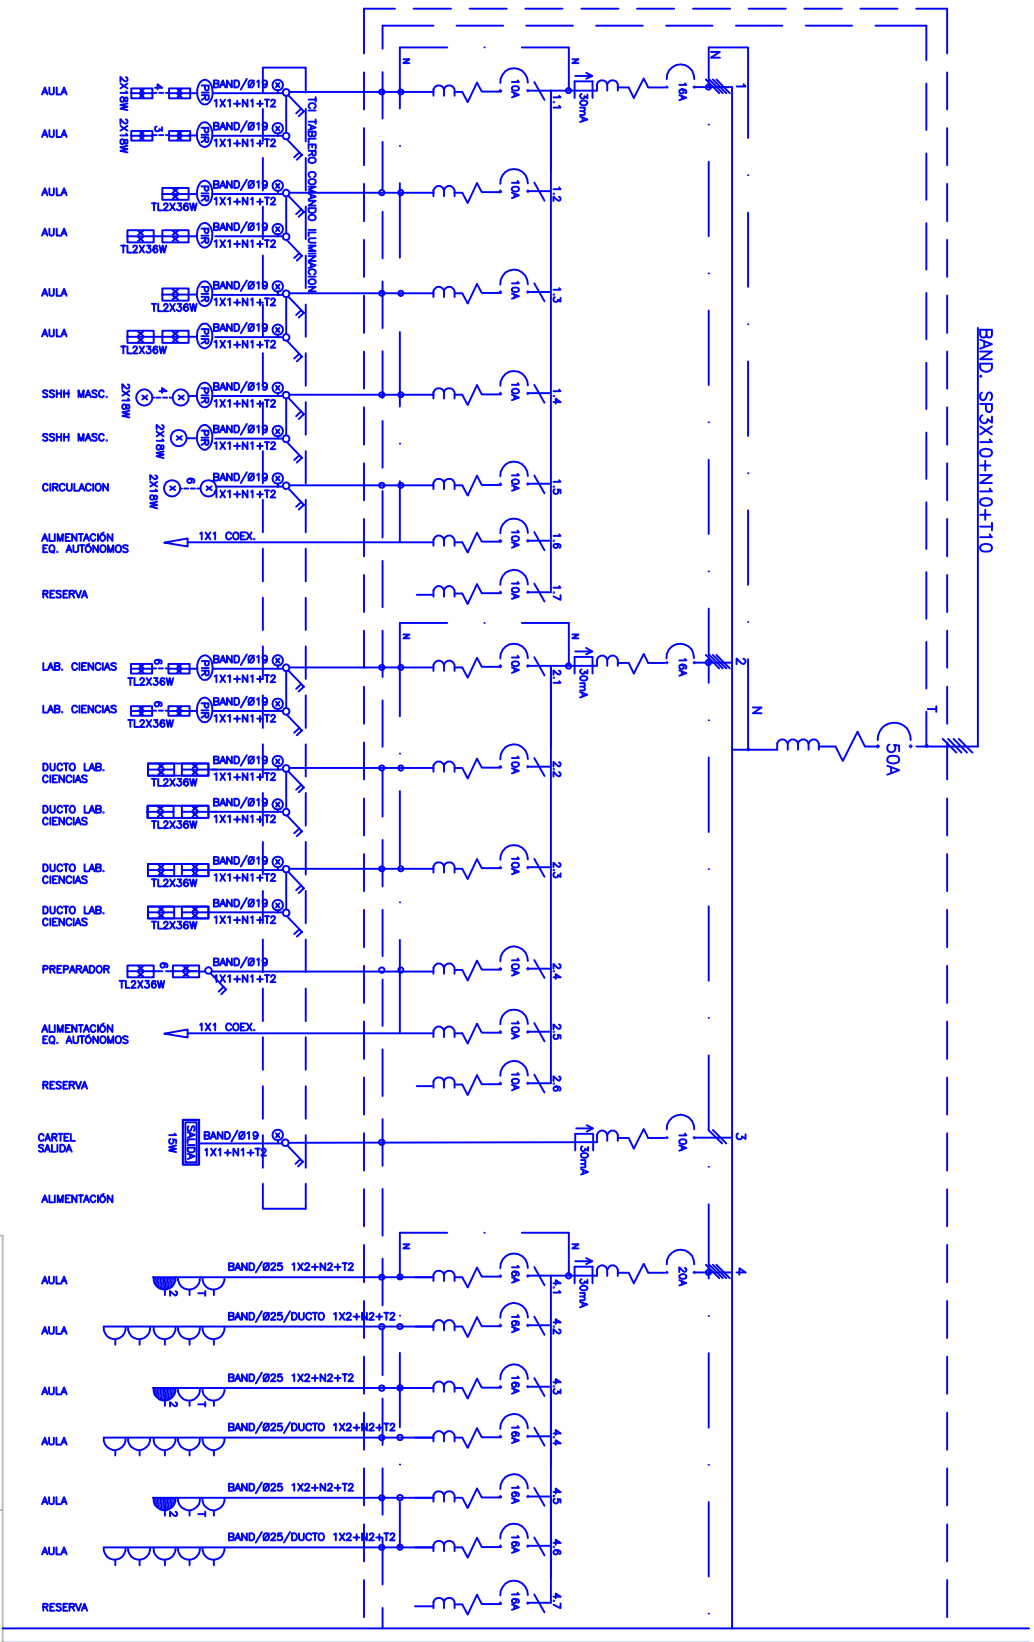

Modificaciones		FERNANDO CARABALLO	
INGENIERO ELECTRICISTA		ESUELA SUPERIOR TECNICA - MERCEDES	
Samuel Bizarri 4368 op. 301 - Montevideo - (02) 613 0644 fernando@edinet.com.uy		CLIENTE	
PLANO N°		CONTENIDO	
LE UNF2a		DIAGRAMA UNIFILAR TABLERO A - TA	
Escala: S.E.		Fecha: 31/07/13	
Dibujo: C.F.S.		Vº F.C.B.	