


CONTINUACION DIAGRAMA UNIFILAR TABLERO A - TA

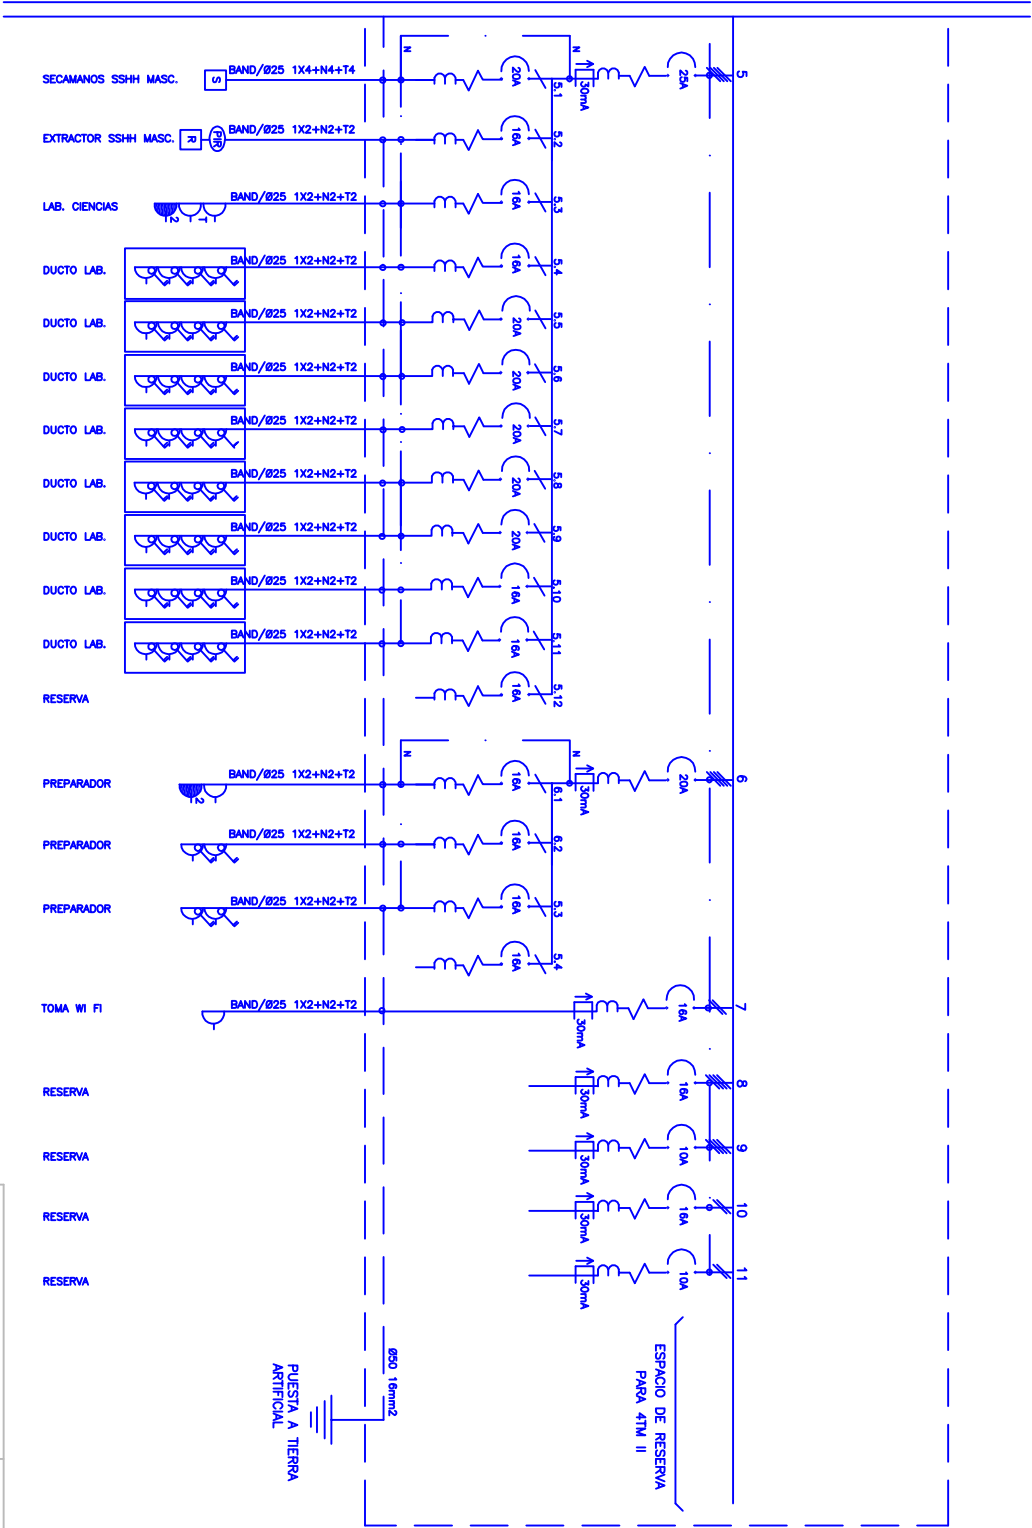

Modificaciones	
FERNANDO CARABALLO	
INGENIERO ELECTRICISTA	
Samuel Bixari 4368 op. 301 - Montevideo - (02) 613 0644 fernando@edinet.com.uy	
PLANO N°	Cliente
LE UNF20	ESUELA TECNICA SUPERIOR - MERCEDES
Contenido:	CONTINUACION DIAGRAMA UNIFILAR TABLERO A - TA
Escalor:	Fecha: 23/09/11
Dibujó:	YVP F.C.B.