


DIAGRAMA UNIFILAR TABLERO D - TD - BIBLIOTECA

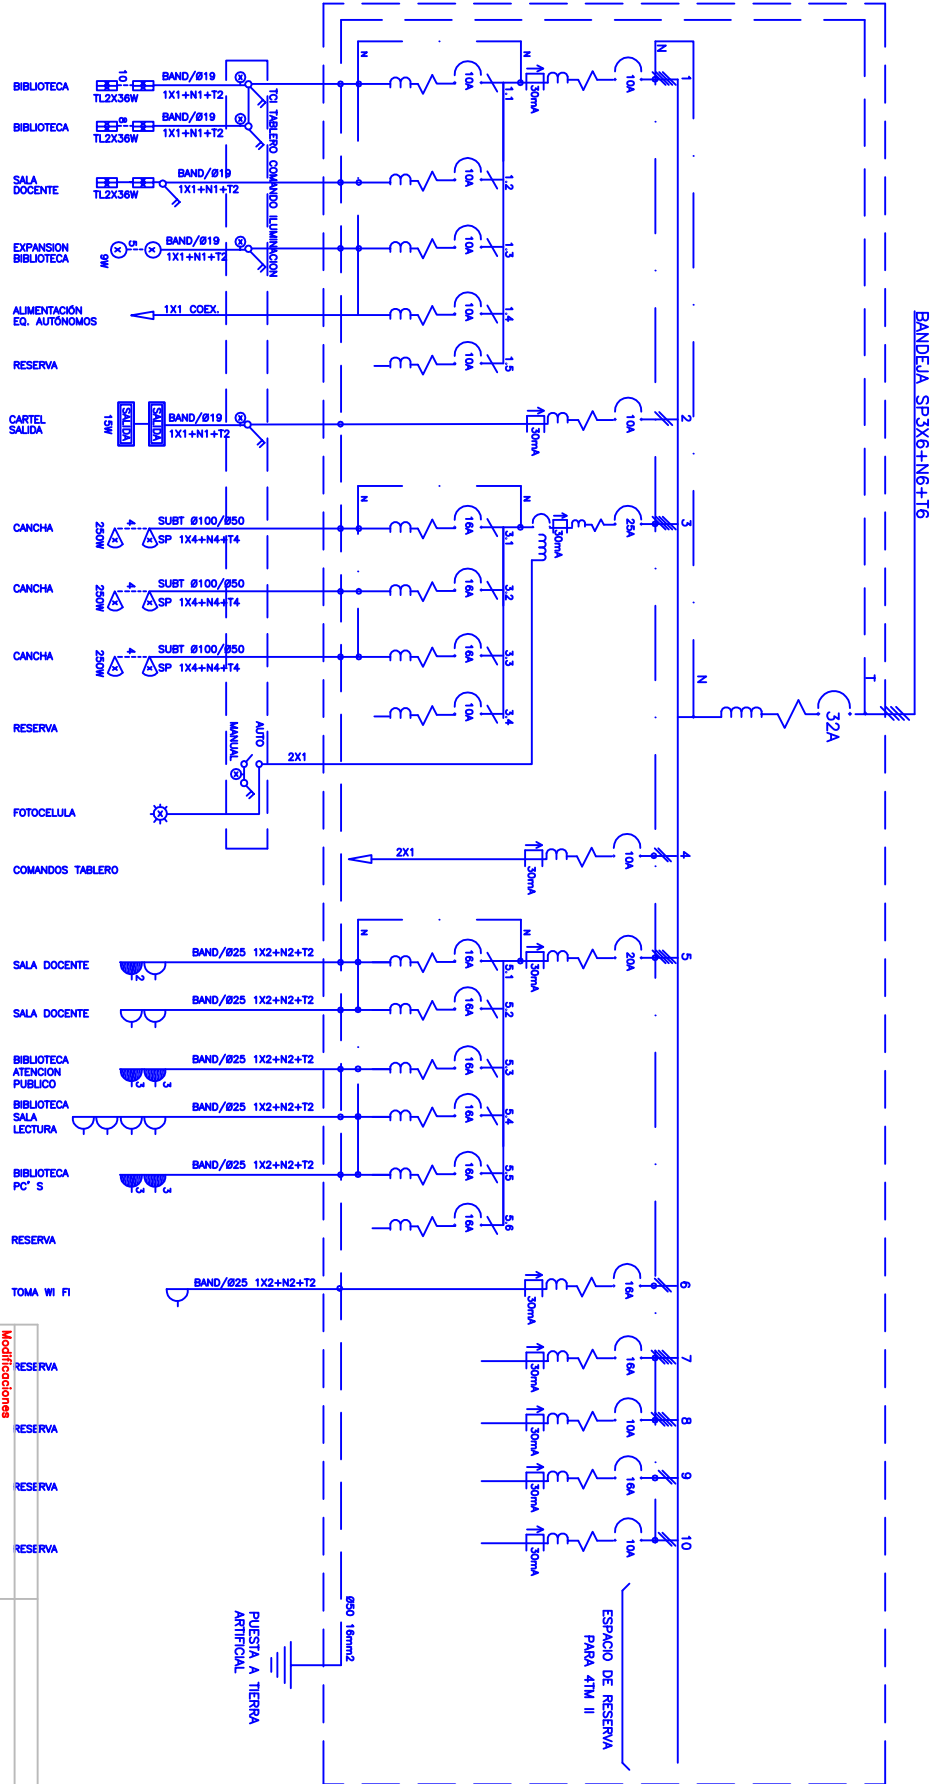

Modificaciones		RESERVA	RESERVA	RESERVA	RESERVA
FERNANDO CARABALLO					
INGENIERO ELECTRICISTA					
Samuel Bizarri 4368 op. 301 - Montevideo - (02) 613 0644 fernandoc@infnet.com.uy					
Plano N°		Ciente	ESUELA TECNICA SUPERIOR - MERCEDES		
LE UNIF4		Contenido	DIAGRAMA UNIFILAR TABLERO D - TD		
Escala: S.E.		Fecha: 31/07/13			
Dibujo: C.F.S.		Ver: F.C.B.			