


DIAGRAMA UNIFILAR TABLERO H - TH

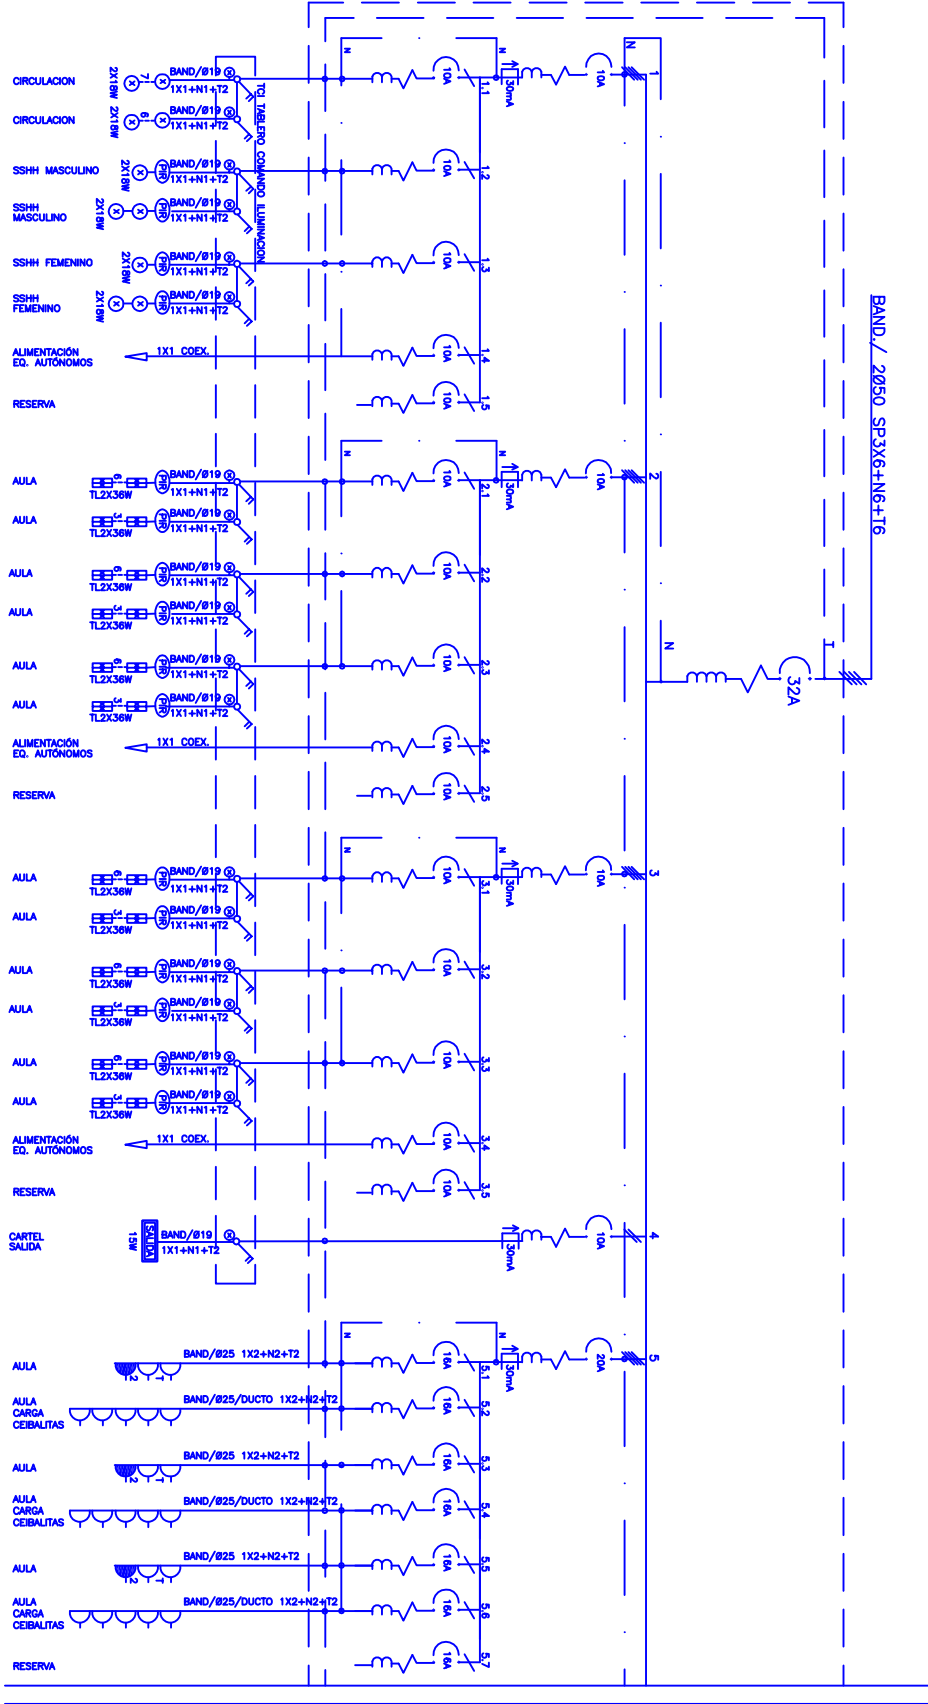

Modificaciones

FERNANDO CARABALLO

INGENIERO ELECTRICISTA

Samuel Bizarri 4368 op. 301 - Montevideo - (02) 613 0644 fernando@edinet.com.uy

PLANO N°

Cliente

LE UNIFB

Contenido

ESUELA SUPERIOR TECNICA - MERCEDES

Escrito

DIAGRAMA UNIFILAR TABLERO H - TH

Dibujó

C.F.S.

F.C.B.