


CONTINUACION DIAGRAMA UNIFILAR TABLERO GENERAL - TG

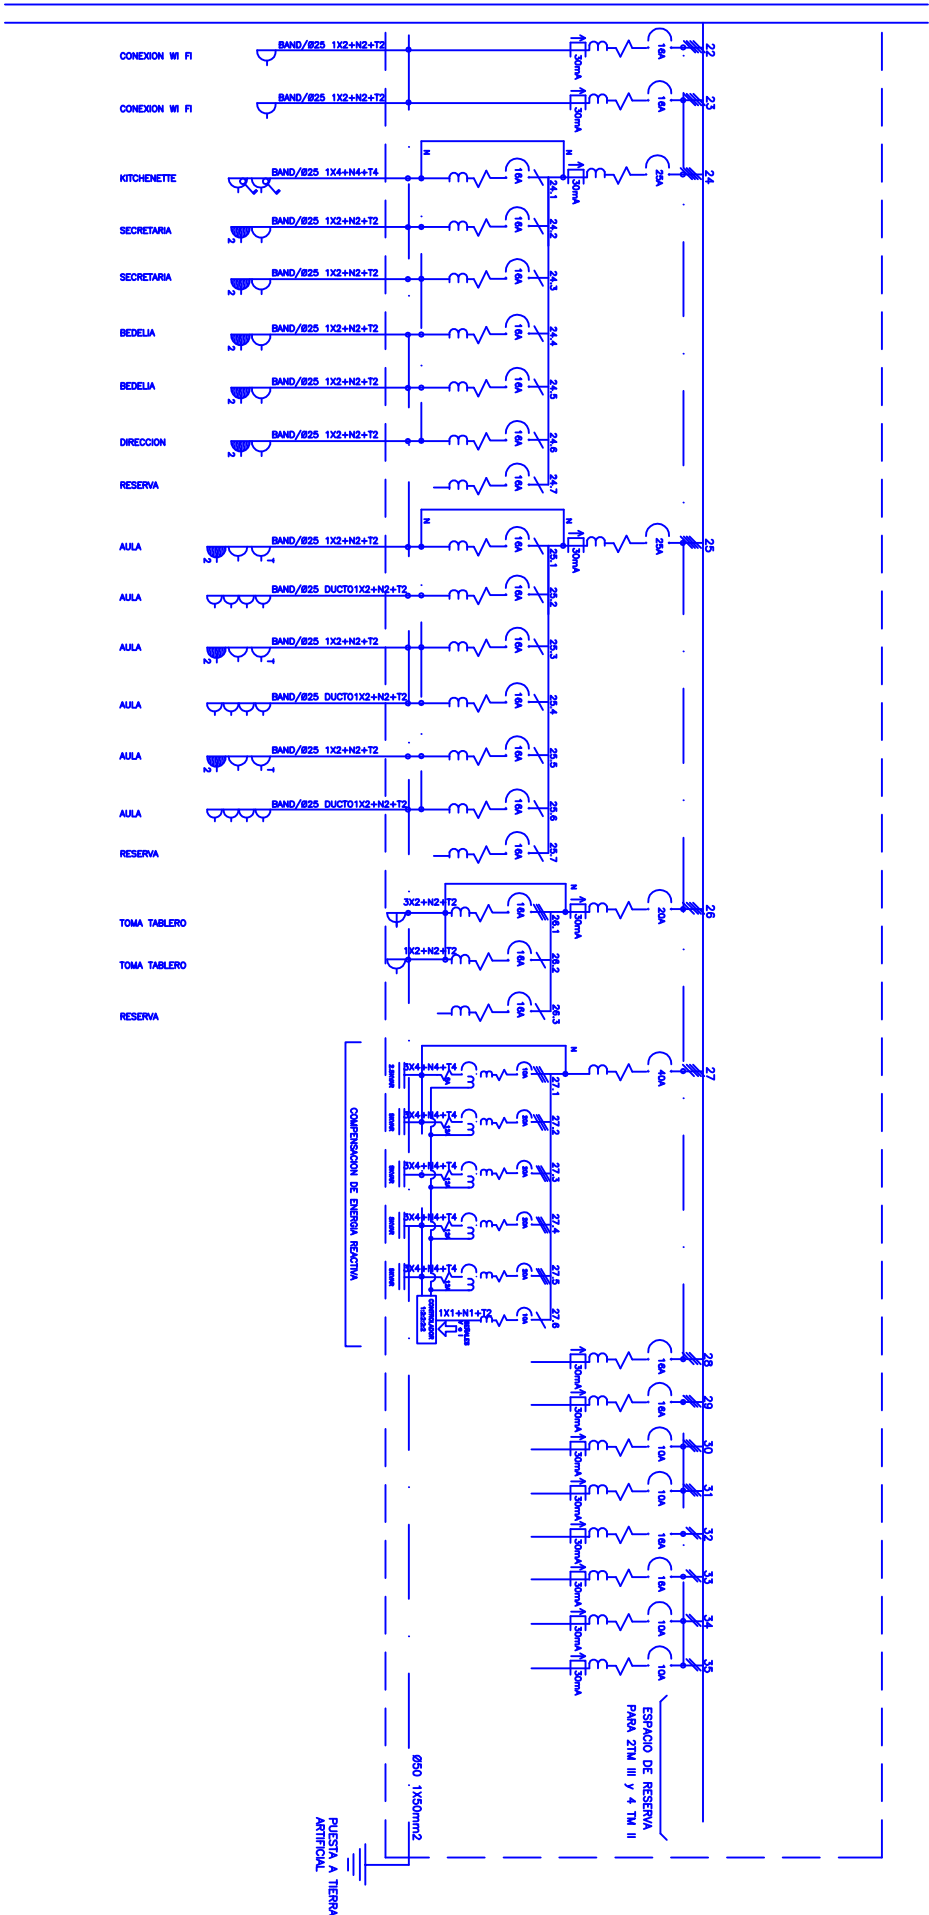

Modificaciones	
FERNANDO CARABALLO	
INGENIERO ELECTRICISTA	
Samuel Bixari 4368 op. 301 - Montevideo - (02) 613 0644 fernando@edinet.com.uy	
PLANO N°	Ciente
LE UNIF	ESUELA TECNICA SUPERIOR - MERCEDES
Contenido:	CONTINUACION DIAGRAMA UNIFILAR TABLERO GRAL - TG
Escala:	Fecha:
S.E.	31/07/13
Dibujó:	Verif:
C.F.S.	F.C.B.