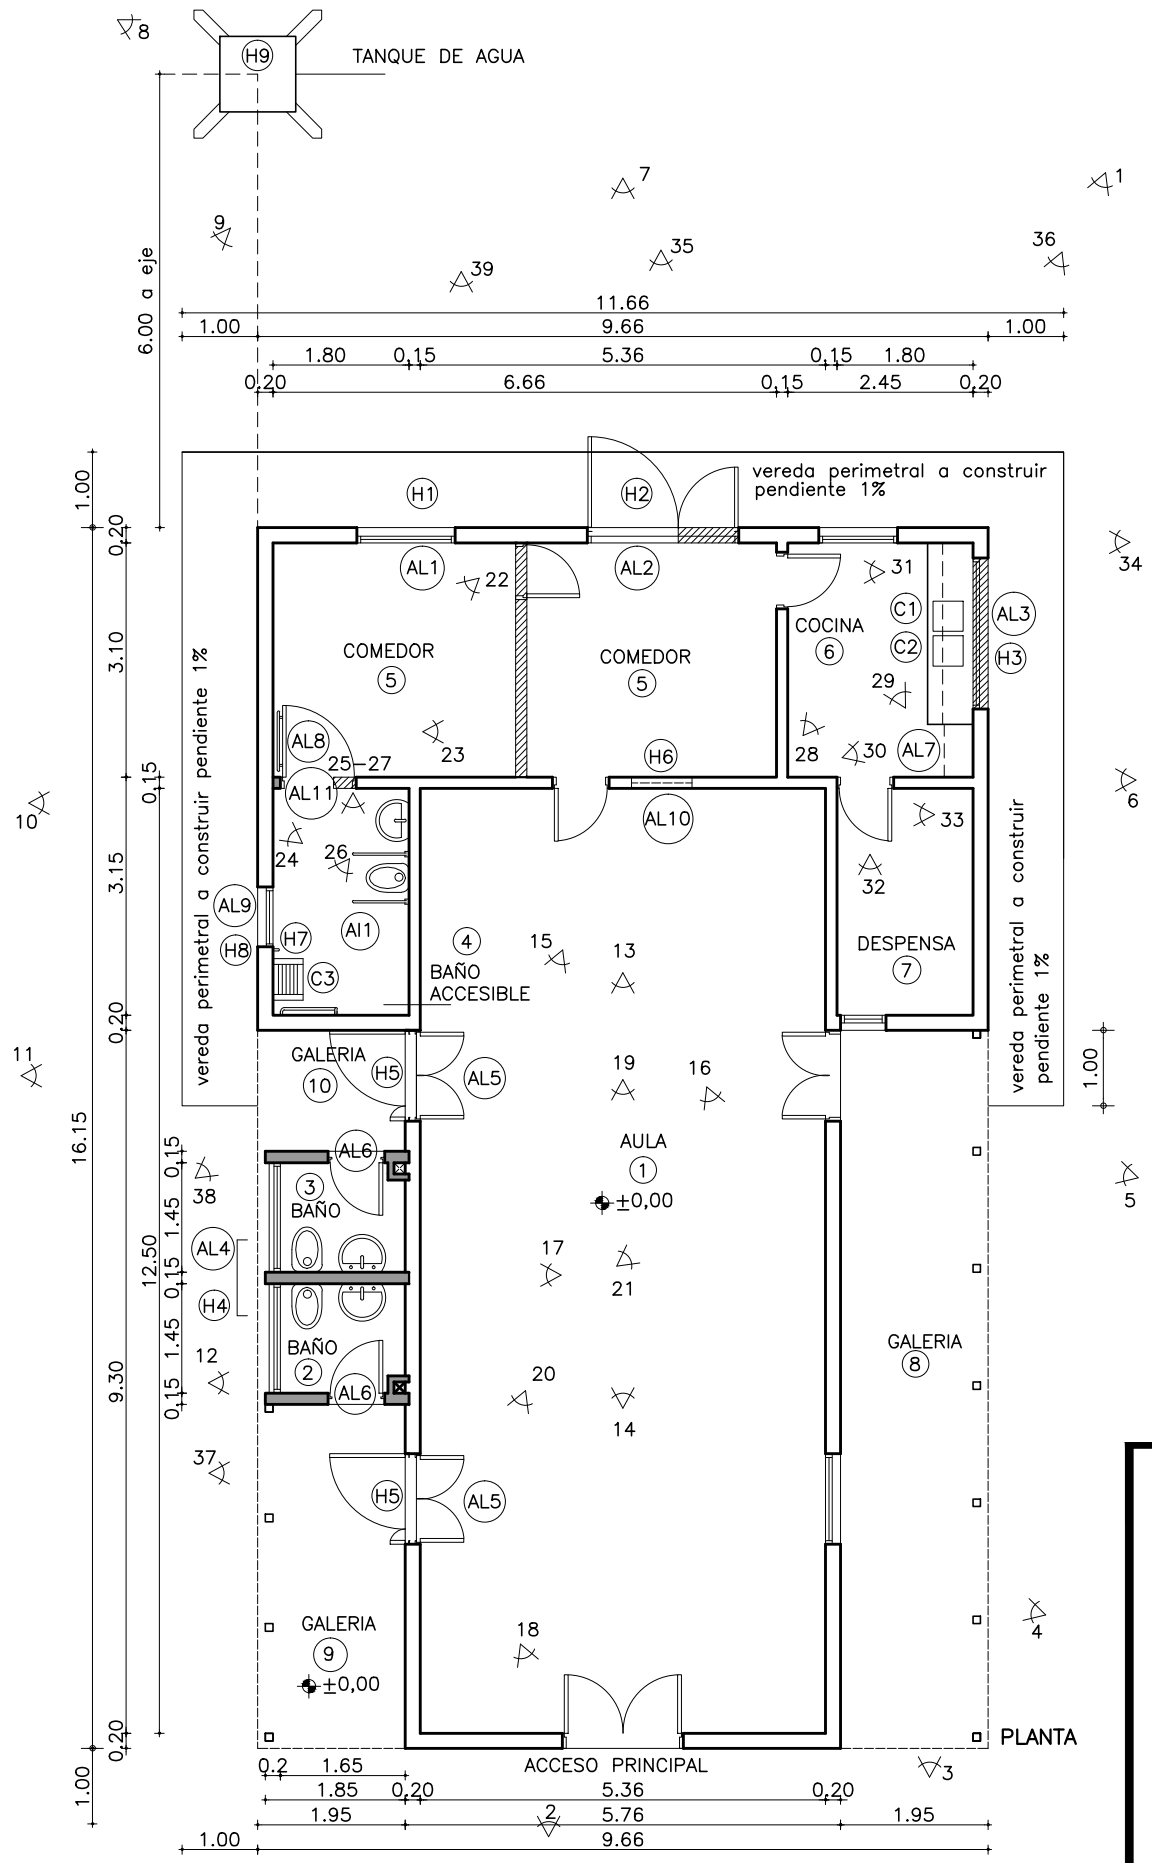

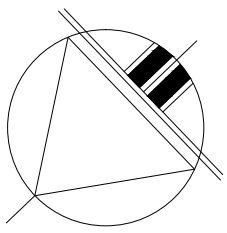

REFERENCIAS

- CONSTRUCCIÓN EXISTENTE
- A CONSTRUIR
- A DEMOLER

VERONICA SILVA COSSIO
arquitecta

ADMINISTRACIÓN NACIONAL DE EDUCACIÓN PÚBLICA

CONSEJO DIRECTIVO CENTRAL

DIRECCIÓN SECTORIAL DE INFRAESTRUCTURA

AREA DE PROYECTOS

OBRA: ESCUELA Nº 69	LOCALIDAD: SAUCE DE CASUPÁ DEPARTAMENTO: FLORIDA
FECHA: AGOSTO 2013	ESCALA: 1:100
PLANO DE: PLANTA ADECUACIÓN DE LOCAL	LAMINA Nro: L 4
ARQUITECTO: VERÓNICA SILVA COSSIO	FIRMA:
AYTE. de ARQTO.:	
TECNICO:	FIRMA:

A2