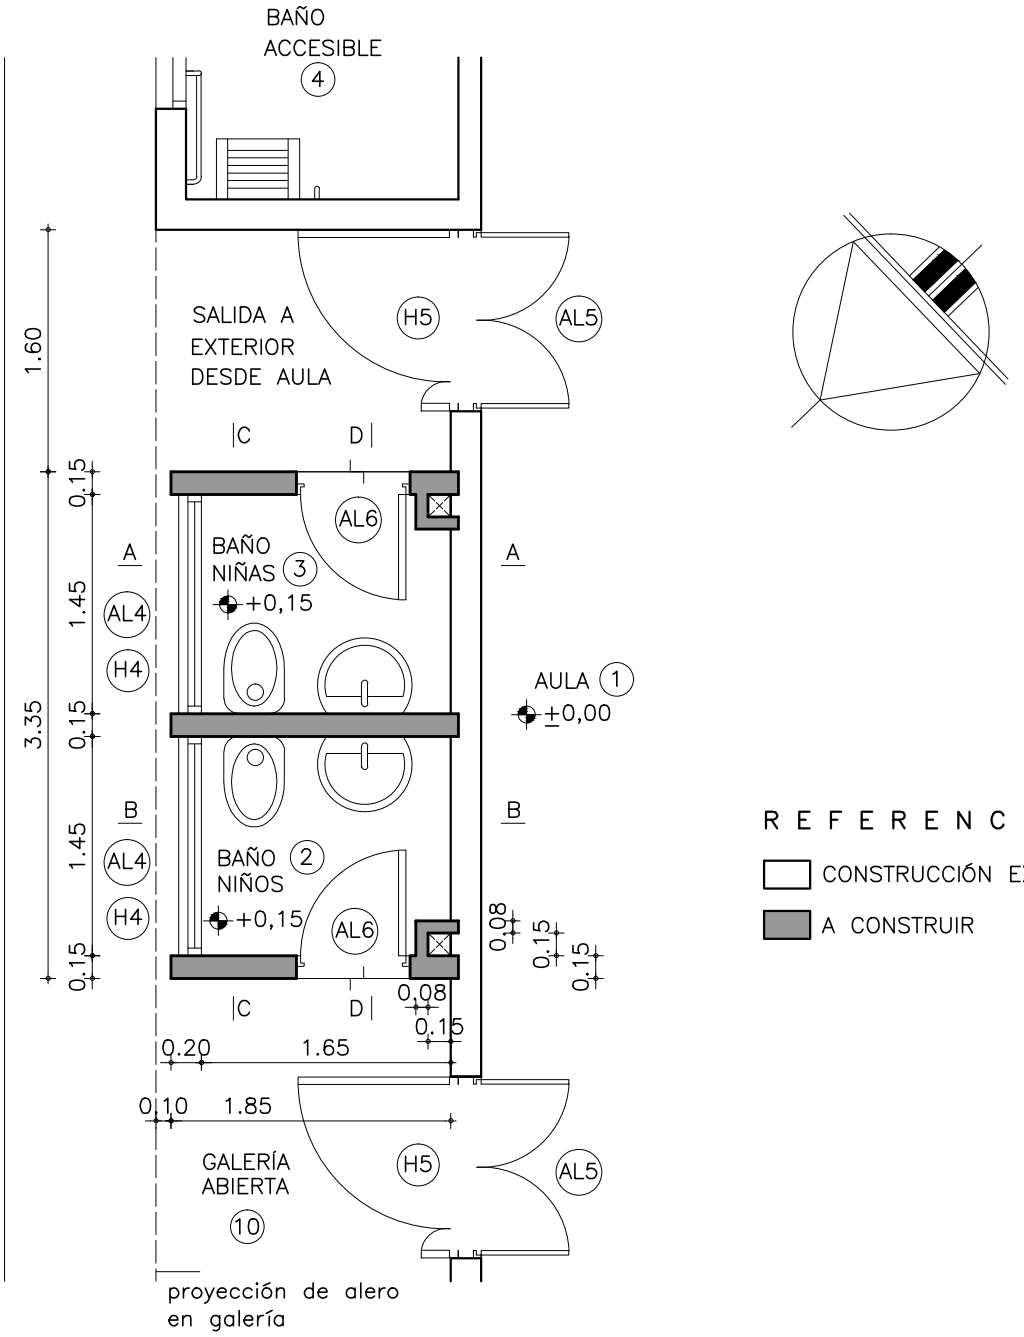

ADMINISTRACIÓN NACIONAL DE EDUCACIÓN PÚBLICA

CONSEJO DIRECTIVO CENTRAL

DIRECCIÓN SECTORIAL DE INFRAESTRUCTURA

AREA DE PROYECTOS

OBRA: ESCUELA Nº 69	LOCALIDAD: SAUCE DE CASUPÁ DEPARTAMENTO: FLORIDA	FECHA: AGOSTO 2013 ESCALA: 1:50
PLANO DE: BAÑO NIÑOS 2 Y 3 PLANTA ADECUACIÓN DE LOCAL		LAMINA Nro: L 5
ARQUITECTO: VERÓNICA SILVA COSSIO	FIRMA:	A3
AYTE. de ARQTO.:		
TECNICO:	FIRMA:	

VERONICA SILVA COSSIO
arquitecta