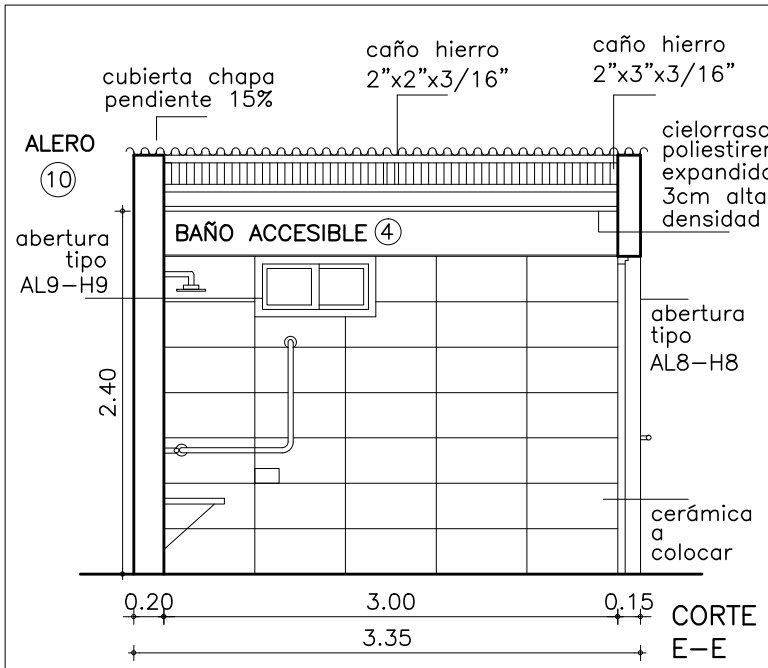

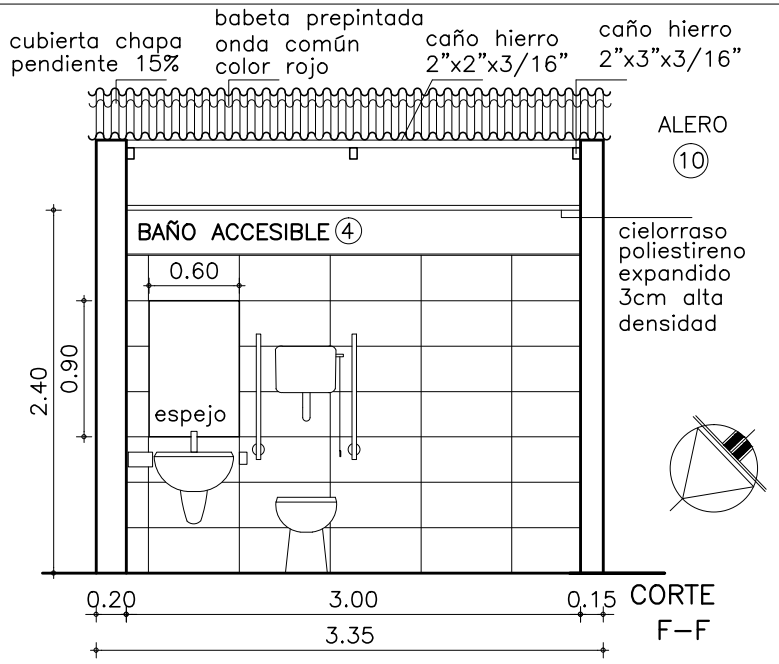

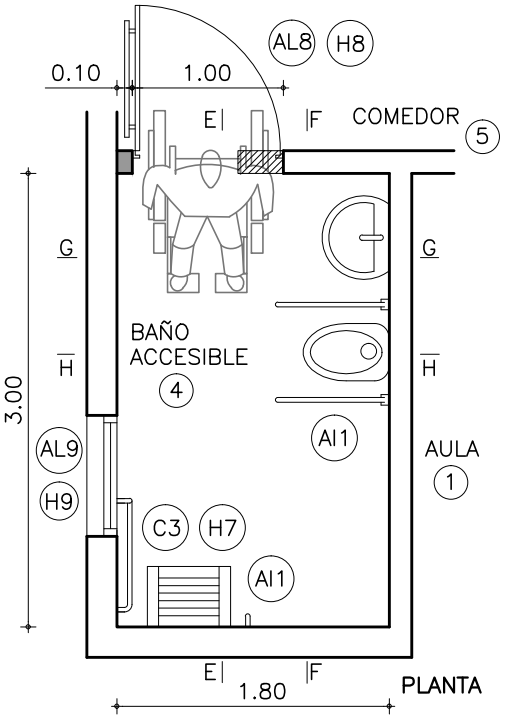

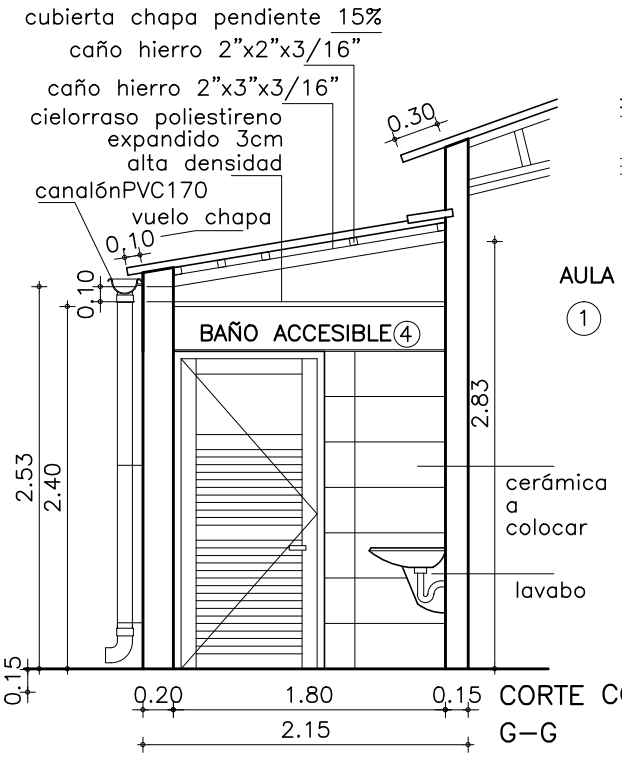

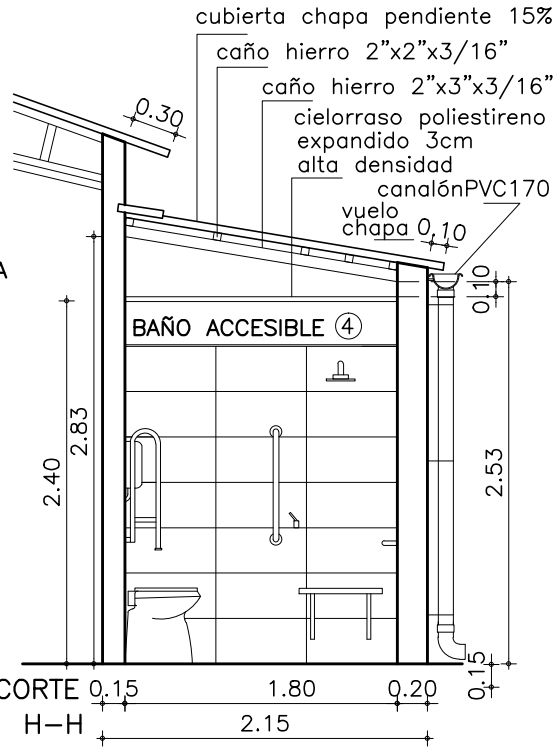

ADMINISTRACIÓN NACIONAL DE EDUCACIÓN PÚBLICA

CONSEJO DIRECTIVO CENTRAL

DIRECCIÓN SECTORIAL DE INFRAESTRUCTURA

AREA DE PROYECTOS

OBRA: ESCUELA Nº 69

LOCALIDAD: SAUCE DE CASUPÁ

DEPARTAMENTO: FLORIDA

FECHA: AGOSTO 2013

ESCALA: 1:50

PLANO DE: BAÑO ACCESIBLE 4 - PLANTA - CORTES

ADECUACIÓN DE LOCAL

LAMINA Nro: L 8

ARQUITECTO: VERÓNICA SILVA COSSIO

FIRMA:

AYTE. de ARQTO.:

TECNICO:

FIRMA:

A6