



DETALLE AMURE APOYO CUBIERTAS

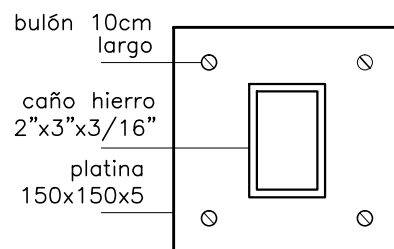

DETALLE PLATINA-VISTA FRONTAL

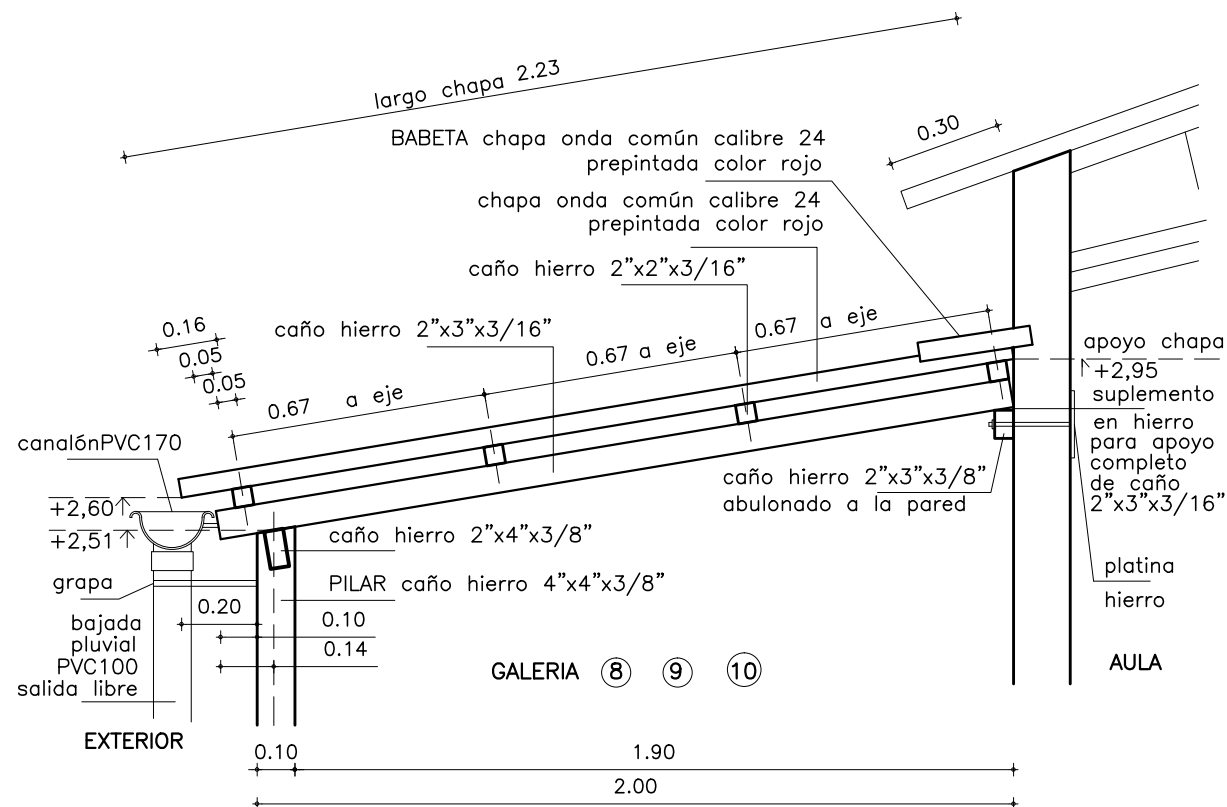

ADMINISTRACIÓN NACIONAL
DE EDUCACIÓN PÚBLICA

CONSEJO DIRECTIVO CENTRAL

DIRECCIÓN SECTORIAL DE
INFRAESTRUCTURA

ÁREA DE PROYECTOS

OBRA:
ESCUELA Nº 69

LOCALIDAD:
SAUCE DE CASUPÁ
DEPARTAMENTO:
FLORIDA

FECHA:
AGOSTO 2013

ESCALA:
1:20

PLANO DE: CUBIERTA ALEROS GALERIAS ABIERTAS

ADECUACIÓN DE LOCAL

ARQUITECTO:
VERÓNICA SILVA COSSIO

FIRMA:

AYTE. de ARQTO.:

TECNICO:

FIRMA:

LAMINA Nro:

L 14

A12