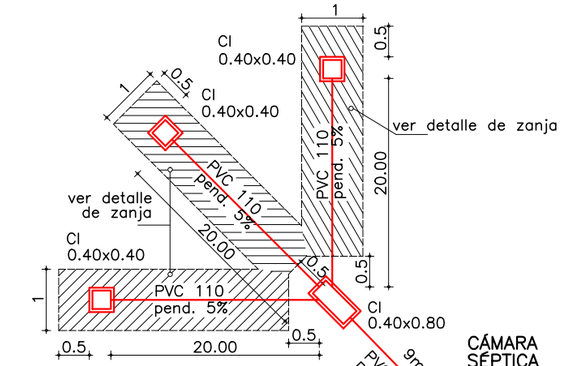

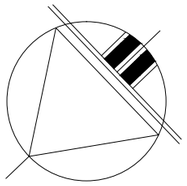

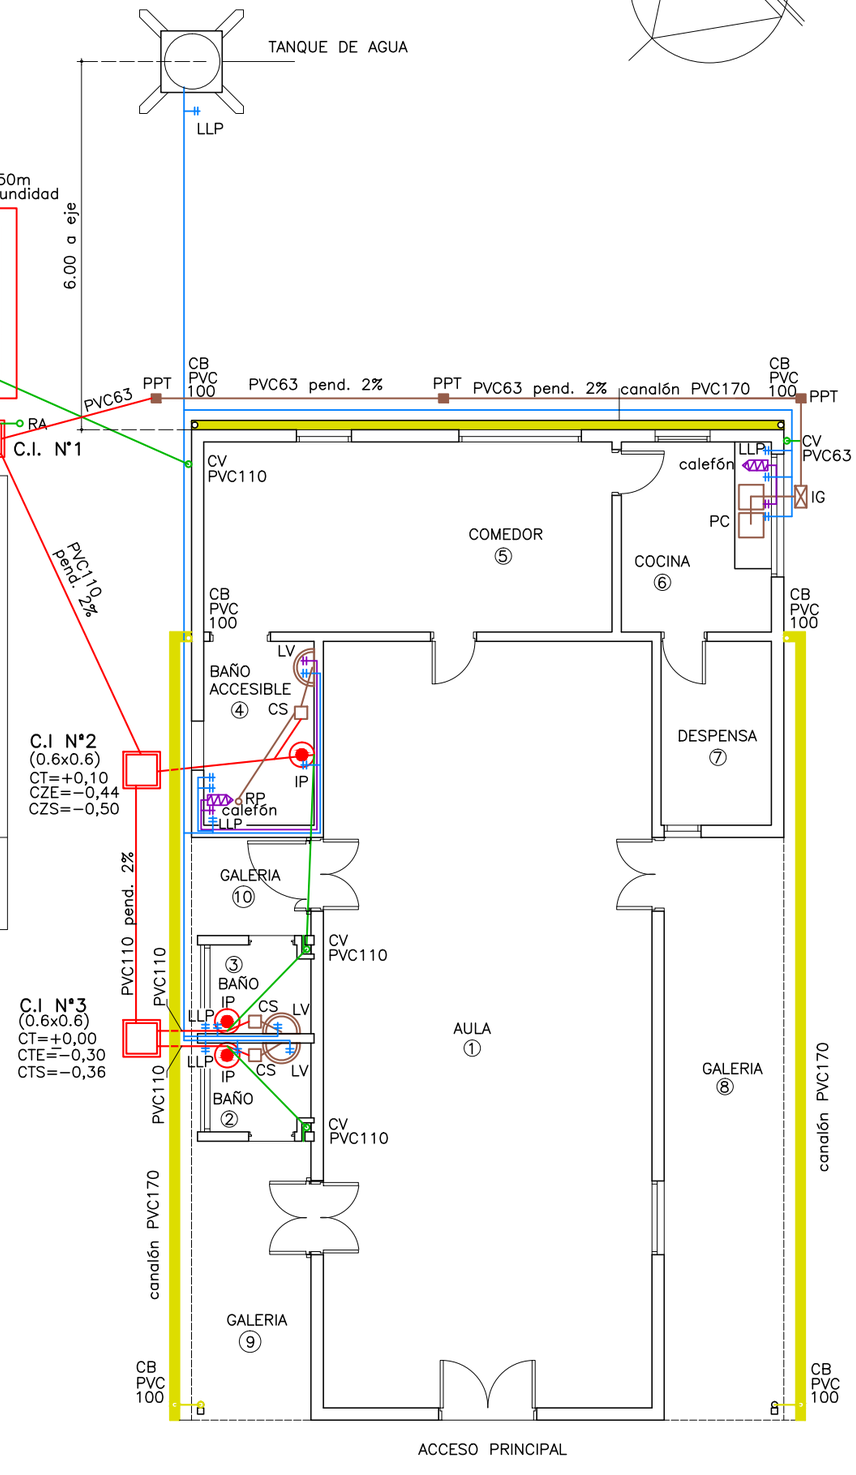

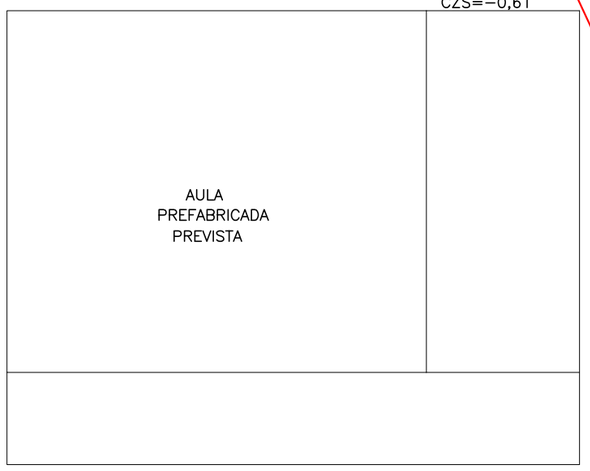

DETALLE CAÑO
PVC PERFORADO
escala 1:20

3 perforaciones
cada 50cm

DETALLE DRENAJE
escala 1:20

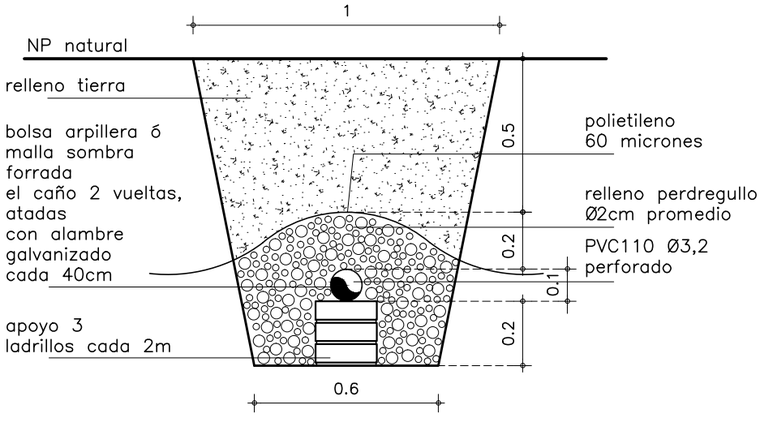

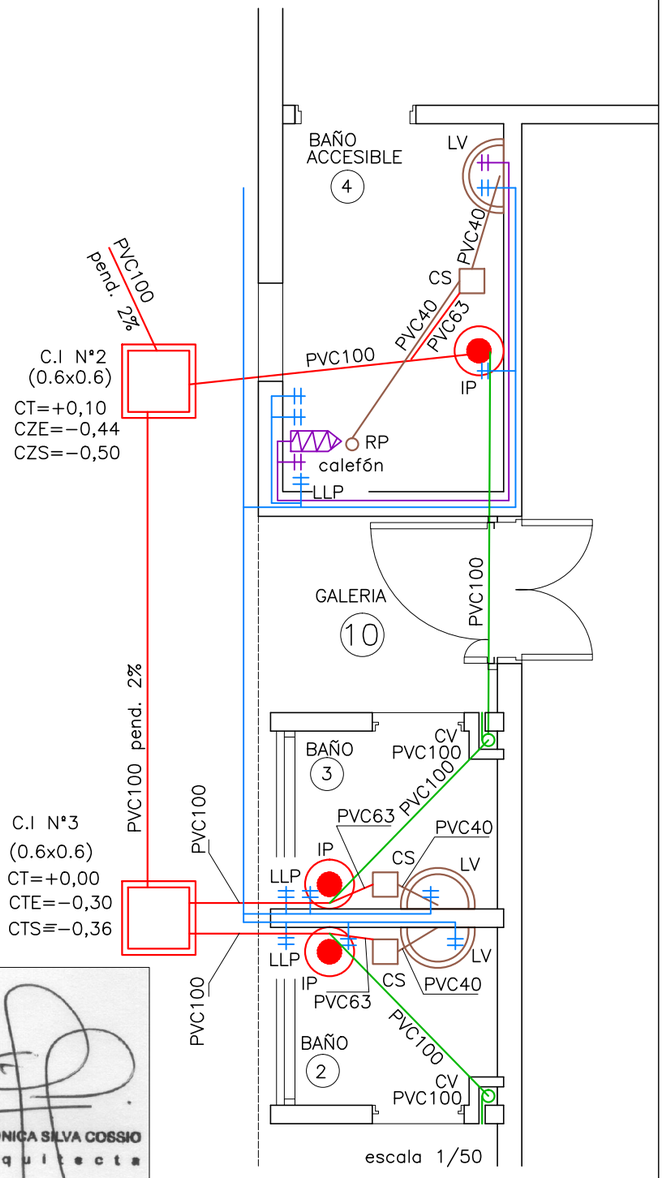

ADMINISTRACIÓN NACIONAL DE EDUCACIÓN PÚBLICA

CONSEJO DIRECTIVO CENTRAL
DIRECCIÓN SECTORIAL DE INFRAESTRUCTURA
AREA DE PROYECTOS

OBRA: ESCUELA Nº 69	LOCALIDAD: SAUCE DE CASUPÁ DEPARTAMENTO: FLORIDA	FECHA: AGOSTO 2013 ESCALA: 1:20-1:50-1:100
PLANO DE: INSTALACIÓN SANITARIA - DRENAJE ADECUACIÓN DE LOCAL		LAMINA Nro: L 20
ARQUITECTO: VERÓNICA SILVA COSSIO	FIRMA:	S1
AYTE. de ARQTO.:		
TECNICO:	FIRMA:	